

19. Wahlperiode

Schriftliche Anfrage

des Abgeordneten Stefan Ziller (GRÜNE)

vom 30. März 2022 (Eingang beim Abgeordnetenhaus am 31. März 2022)

zum Thema:

Sichere Radwege auf der Allee der Kosmonauten?

und **Antwort** vom 11. April 2022 (Eingang beim Abgeordnetenhaus am 13. April 2022)

Herrn Abgeordneten Stefan Ziller (Bündnis 90/Die Grünen)
über
den Präsidenten des Abgeordnetenhauses von Berlin

über Senatskanzlei - G Sen -

A n t w o r t
auf die Schriftliche Anfrage Nr. 19/11413
vom 30. März 2022
über Sichere Radwege auf der Allee der Kosmonauten?

Im Namen des Senats von Berlin beantworte ich Ihre Schriftliche Anfrage wie folgt:

Vorbemerkung der Verwaltung:

Die Schriftliche Anfrage betrifft (zum Teil) Sachverhalte, die der Senat nicht aus eigener Zuständigkeit und Kenntnis beantworten kann. Er ist gleichwohl um eine sachgerechte Antwort bemüht und hat daher das Bezirksamt Marzahn-Hellersdorf um Stellungnahme gebeten, die bei der nachfolgenden Beantwortung berücksichtigt ist oder sie wird in der Antwort an den entsprechend gekennzeichneten Stellen wiedergegeben.

Frage 1:

Welche Maßnahmen zur Verbesserung der Radinfrastruktur sind in der Allee der Kosmonauten aktuell geplant (bitte angeben, wer dafür jeweils die Planungshoheit hat)?

Antwort zu 1:

An der Allee der Kosmonauten wird im Abschnitt von der Elisabethstraße bis zur Landsberger Allee eine Radverkehrsanlage geplant. Diese Maßnahme wird von der Projekteinheit Radwege in einem beschleunigten Verfahren ausgeführt. Darüber hinaus wird in dem Abschnitt zwischen der Eitelstraße und der Elisabethstraße eine Radverkehrsanlage durch den Bezirk geplant. Inwieweit die Radschnellverbindung 9 (Ost-Route) über die Allee der Kosmonauten führen wird, steht erst nach dem Planfeststellungsbeschluss endgültig fest.

Frage 2:

Welche Bedeutung hat eine sichere Radinfrastruktur im Umfeld von Schulen hinsichtlich der Sicherheit auf dem Schulweg?

Antwort zu 2:

Laut der Statistik der Deutschen Gesetzlichen Unfallversicherung (DGUV) ereigneten sich im Jahr 2020 insgesamt 40.586 meldepflichtige Schülerunfälle im deutschen Straßenverkehr. Hierbei handelt es sich um Unfälle mit einer Verletzung, die eine ärztliche Behandlung erforderlich machen. Davon entfielen mehr als die Hälfte (52,6 %) auf Fahrradunfälle. Weitere Unfälle ereigneten sich bei der Pkw-Fahrt oder -Mitfahrt (13,5 %), zu Fuß (9,1 %) und bei der Benutzung von motorisierten Zweirädern (6,2 %). Zusätzlich entfielen 4,9 % des Straßenverkehrsunfallgeschehens auf die Beförderung mit Schulbussen. Dementsprechend stellen Fahrradunfälle die zahlenmäßig bedeutendste Gruppe der Straßenverkehrsunfälle von Kindern auf ihrem Schulweg dar. Gleichmaßen muss betont werden, dass es sich hierbei um absolute Zahlen handelt, die keine direkte Aussage über das relative Unfallrisiko der Verkehrsmittel zulassen. Hierzu müsste die absolute Unfallzahl ins Verhältnis zur gesamten Nutzung gesetzt werden (z. B. Anzahl der Fahrradunfälle geteilt durch Anzahl aller Schülerinnen und Schüler, die das Fahrrad für den Schulweg nutzen).

Dennoch wird deutlich, dass eine sicherere Radinfrastruktur im Umfeld von Schulen von entscheidender Bedeutung für die Schulwegsicherheit von Kindern und Jugendlichen ist. Ebenso ist das Potenzial erkennbar, das eine Verbesserung der Radverkehrsinfrastruktur bezüglich einer erheblichen Reduzierung von Schulwegunfällen insgesamt hat. Die notwendigen Anstrengungen sollten hierbei jedoch nicht auf das unmittelbare Schulumfeld der Kinder begrenzt, sondern die gesamten Wegstrecken der Schülerinnen und Schüler ermittelt und in die konzeptionelle Verkehrssicherheitsplanung mit einbezogen werden.

Der Bezirk Marzahn-Hellersdorf teilt hierzu mit:

„Der Radverkehrsplan für die Radinfrastruktur ist eine getrennte Planung zur Planung der Schulwegsicherung. Dementsprechend werden beide Planungen grundlegend getrennt von den zuständigen Stellen bearbeitet. Für die Schülerinnen und Schüler hat die Sicherheit der Schulwege einen hohen Stellenwert, insbesondere auch die Eltern prüfen bei der Schulwahl die Sicherheit der Schulwege.“

Frage 3:

Welche konkreten Maßnahmen sind im Umfeld des Wilhelm-von-Siemens-Gymnasium in den Jahren 2022 und 2023 geplant, um die Radinfrastruktur zu verbessern?

Antwort zu 3:

Der Bezirk Marzahn-Hellersdorf teilt hierzu mit:

„Aktuell wird seitens der Senatsverwaltung für Umwelt, Mobilität, Verbraucher- und Klimaschutz der Kreuzungsbereich sowie die Allee der Kosmonauten, unabhängig von der Schule, radverkehrstechnisch beplant, um die Radverkehrsanlagen zu verbessern. Aufgrund der vielen Verkehrsströme (Straßenbahn, Bus) und der vielen Beteiligten ist die Planung sehr aufwendig und noch in der Bearbeitung.“

Frage 4:


Gibt es konkrete Planungsskizzen? Wenn ja, bitte beifügen.

Antwort zu 4:

Siehe beigelegte Anlage, die veröffentlicht werden darf.



Berlin, den 11.04.2022


In Vertretung
Dr. Meike Niedbal
Senatsverwaltung für
Umwelt, Mobilität, Verbraucher- und Klimaschutz

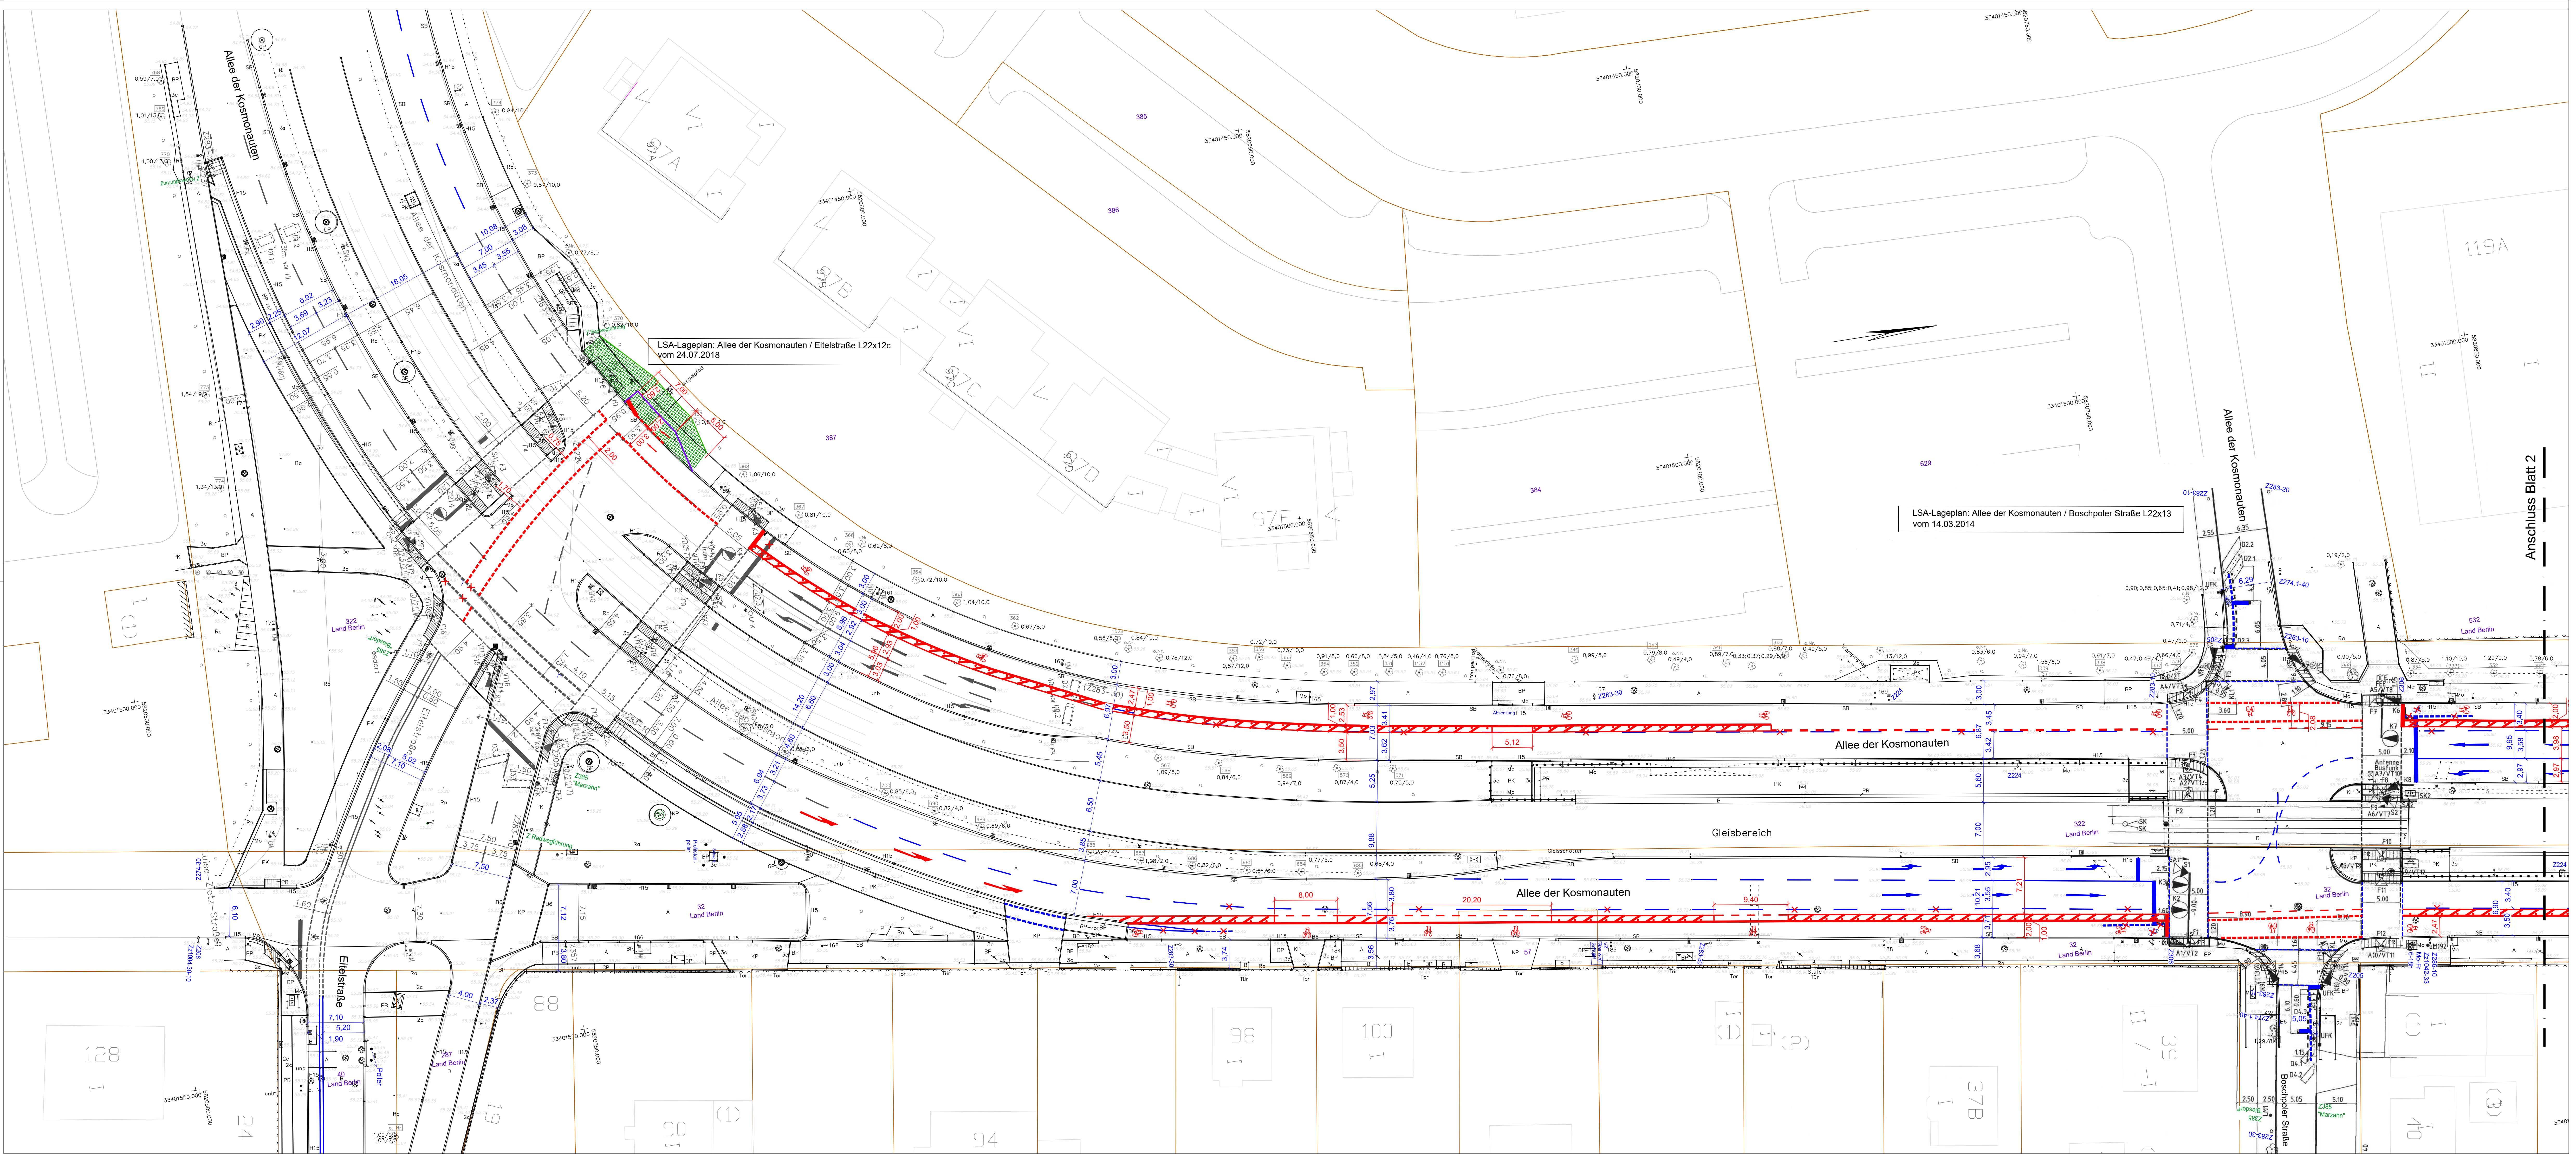


LEGENDE - Planung	
Z 306 / —	vorhandene Verkehrszeichen und Markierung nach VZKat 2017
Z 306 / —	vorhandene Verkehrszeichen und Markierung (LSA-Lageplan von Allander)
Z 306 / —	geplante Verkehrszeichen und Markierung nach VZKat 2017
	Radfahrsymbole nach RP 216 VLB
	bauliche Maßnahmen ohne Darstellung der Anpassungsflächen
Baum fallen	
LEGENDE - Vermessung	
	Laubbaum (Einblättrig)
	Laubbaum (Mehrblättrig)
	Nadelbaum
	Baumstumpf
	Gasschaber
	Wasserschleier
	Kappe ADL
	Hydrant
	oberirdisch Hydrant
	Pumpe
	Ablauf
	Revisionschacht
	Revisionschacht
	Schlammfang
	Abdeckkappe
	Kabelziehschacht
	Kabelziehschacht
	Kabelziehschacht
	Kabelziehschacht
	DVK
	Bank
	Anschlagsäule
	Briefkasten
	Telefonzelle
	Telefonsäule
	Notrufsäule
	Texturfsäule
	Mast
	Infotafel
	Parkuhr
	Uhr
	Fahne
	Appel
	Verkehrsschild
	Strahlenbenennungsschild
	Elektronische
	Gastlaternen
	Laternen mit Strahlenschild
	Laternen mit Angel
	Laternen mit Verkehrsschild
	Laternen mit VZ und Angel
	Laternen mit VZ und Strahlens
	Laternen mit Angel - Strahlens
	Haltestellenschild
	Schranke
	Höhenpunkt
	Hausengangschild
	Treppenschild
	Baumstuhlschild
	Fahrradschild
	Bodenleuchte
	Postkasten
	Mülleimer
	Findling
	Buschwerk
	Grenzstein
	Geländer
	A
	B
	P
	PI
	P
	PG
	GP
	KP
	BP
	Mo
	Te
	So
	CU
	KL
	S
	Ra
	RG
	umb
	A1
	A5
	SB
	Granitbord 15x30
	B6
	Hochbord 15x30
	R15
	KST 10cm
	3C
	2C
	KST 6cm
	Zaun
	Geländer

Anschluss Blatt 2	
Blatt 1	
Blatt 2	
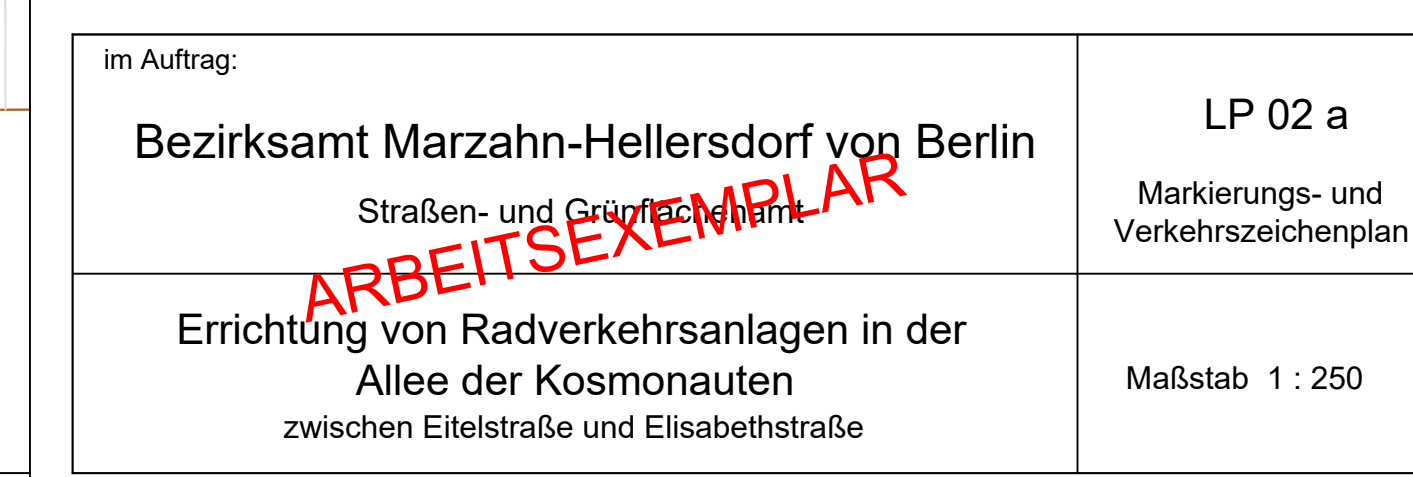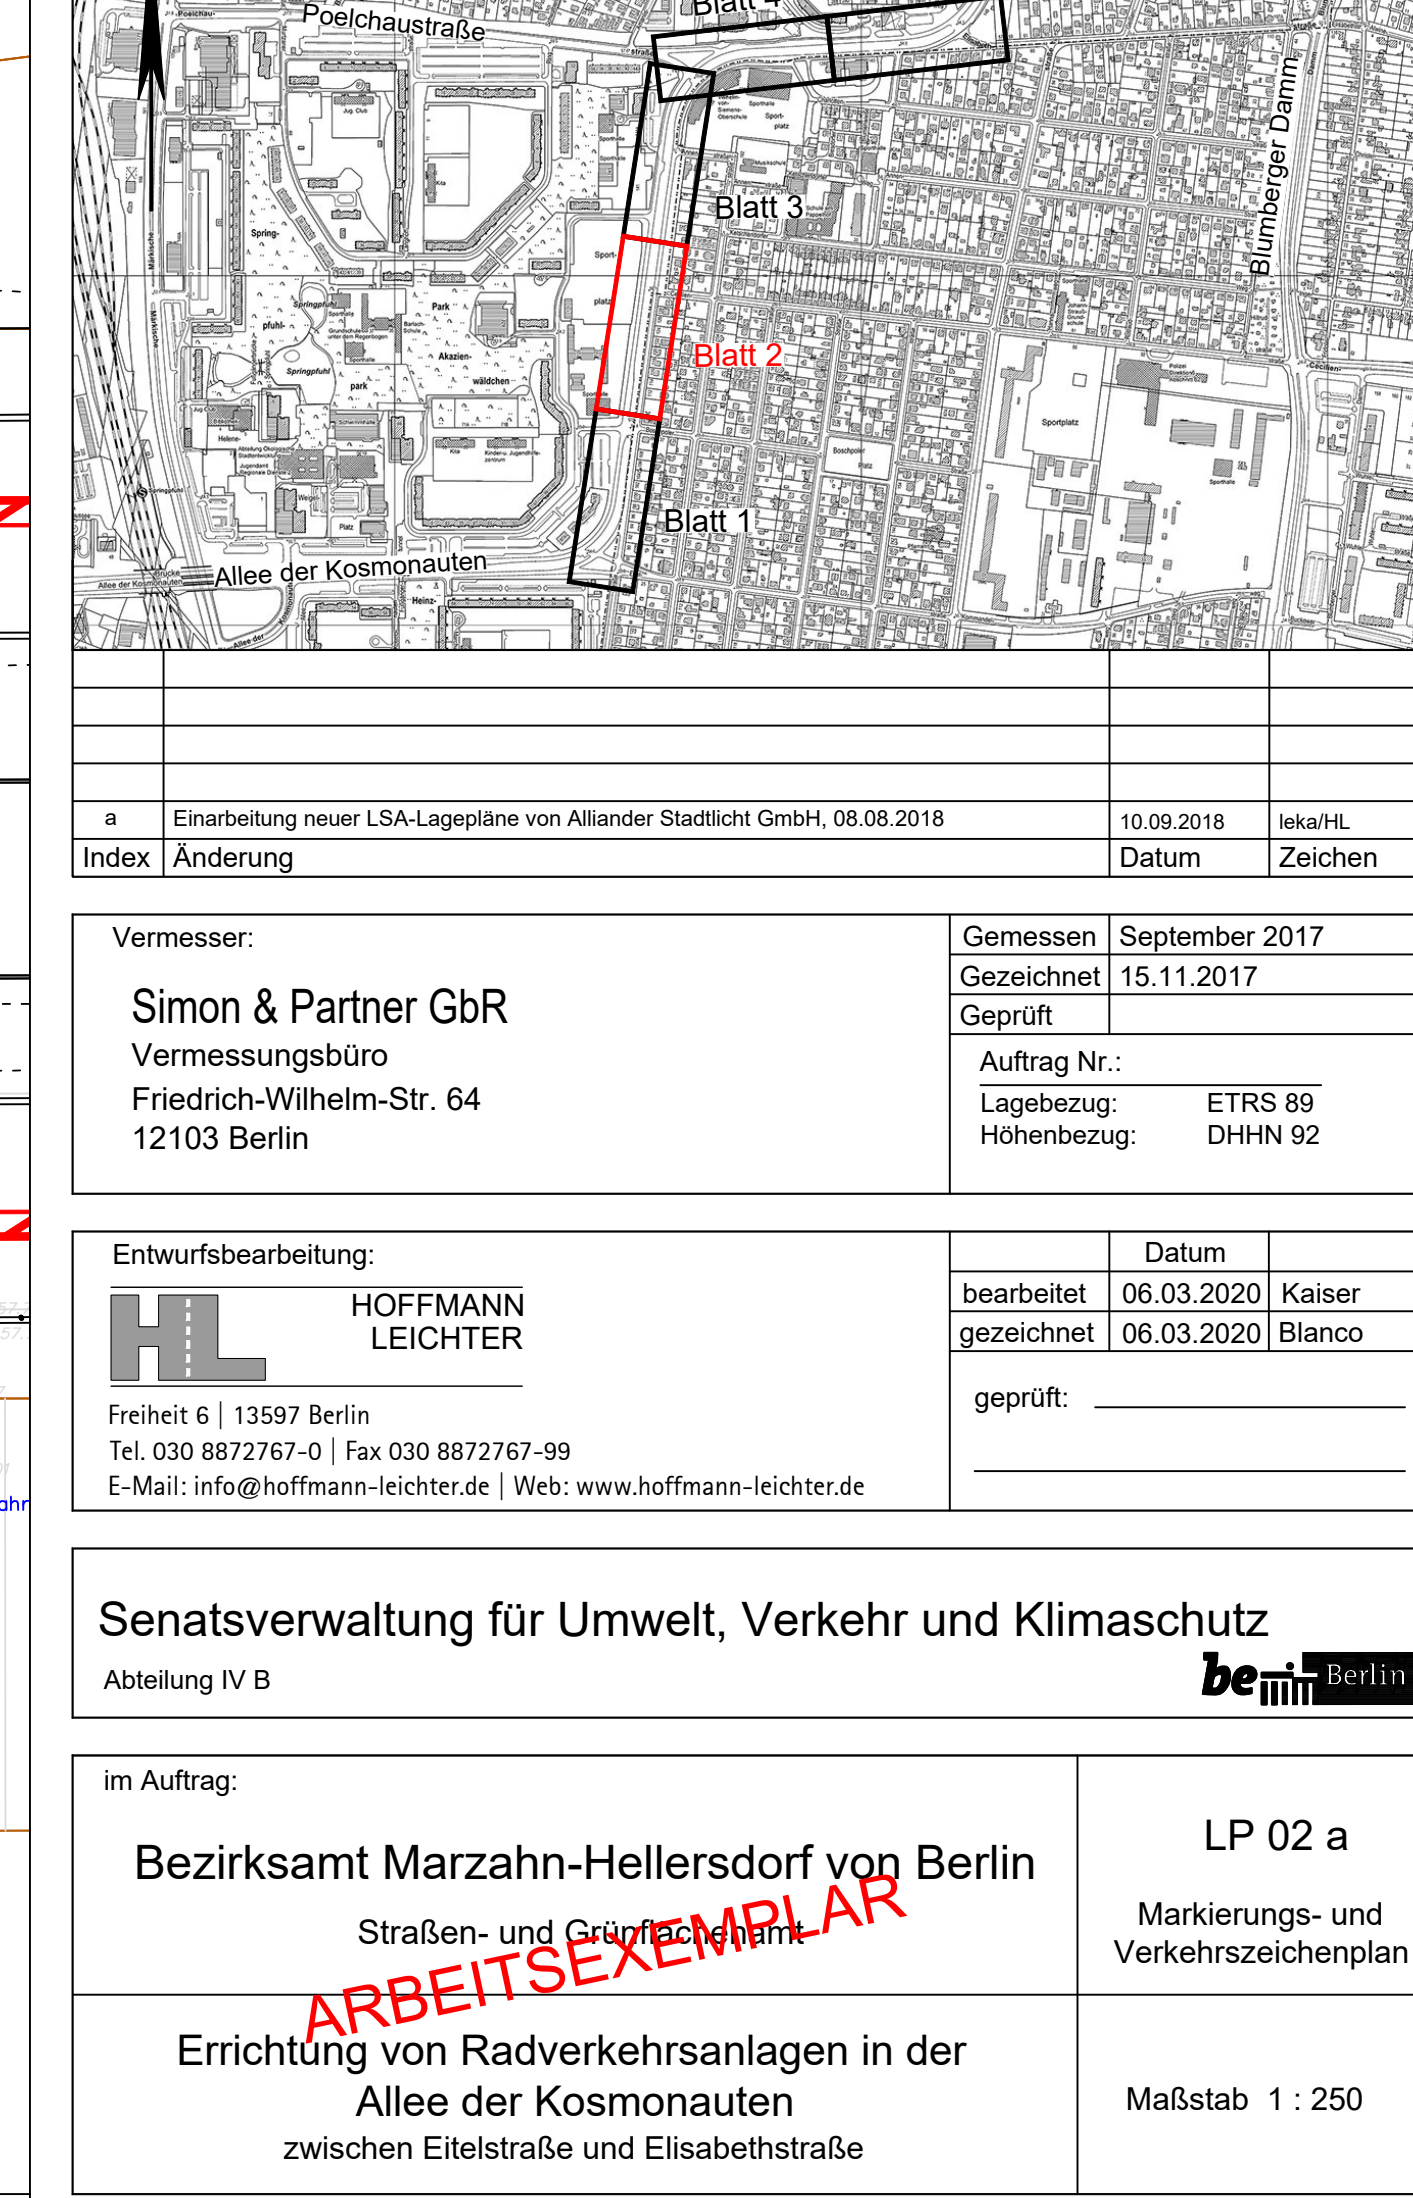

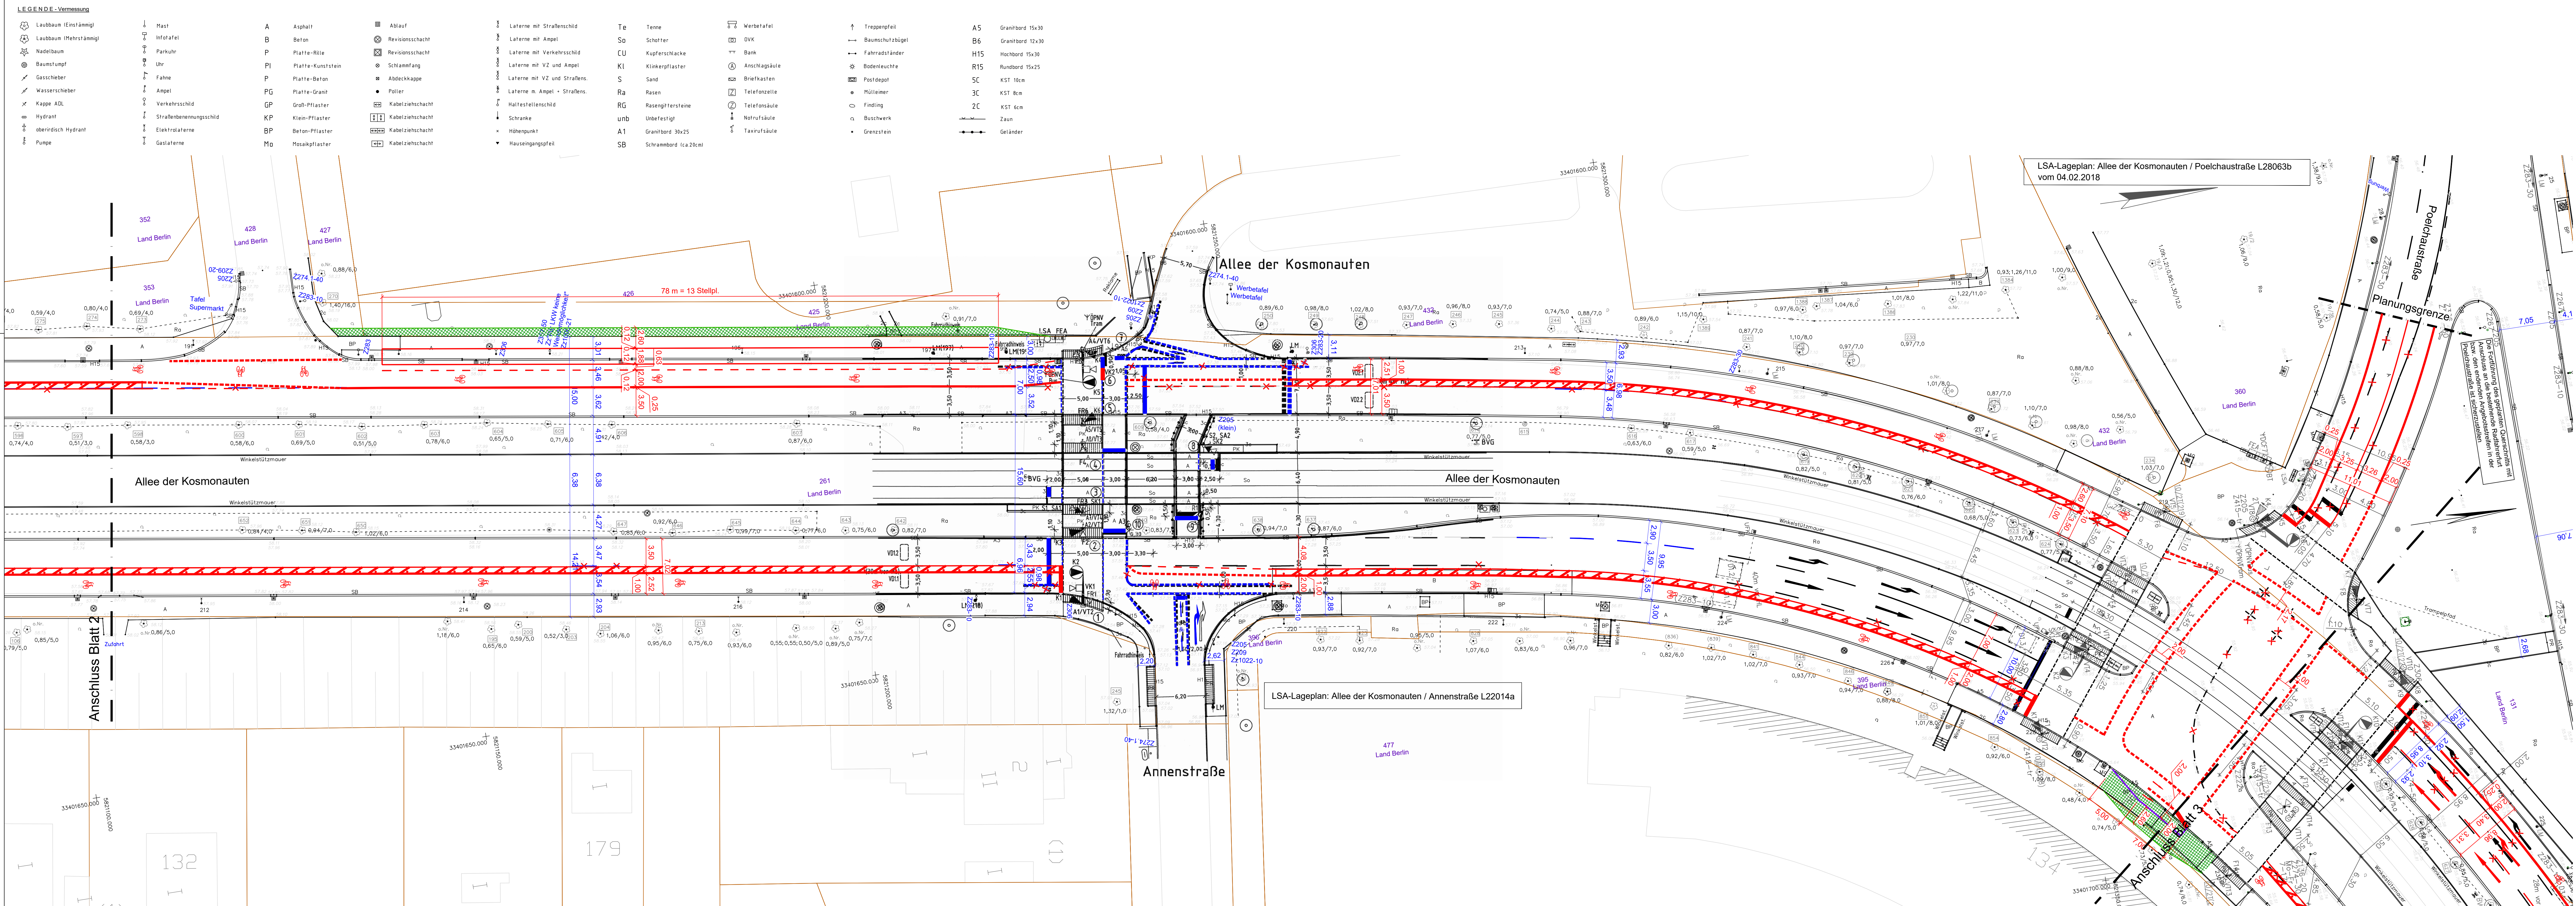

- LEGENDE - Planung**
- Z 306 / — vorhandene Verkehrszeichen und Markierung nach VzKat 2017
 - Z 306 / — vorhandene Verkehrszeichen und Markierung (LSA-Lageplan von Allander)
 - Z 306 / — geplante Verkehrszeichen und Markierung nach VzKat 2017
 - Radfahrsymbole nach RP 216 VLB
 - bauliche Maßnahmen ohne Darstellung der Anpassungsflächen

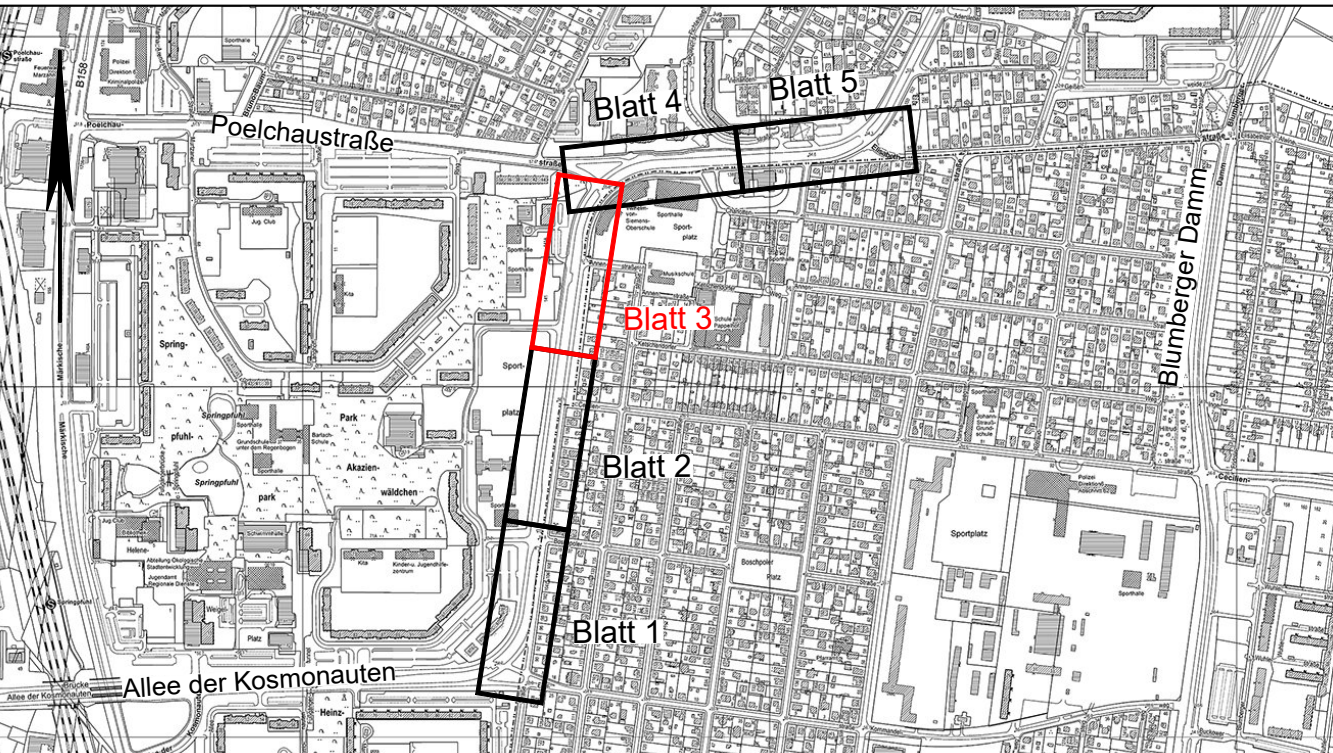

Einarbeitung neuer LSA-Lagepläne von Allander Stadttisch GmbH, 08.08.2018	10.09.2018	Wahlst.
Index	Änderung	Datum
		Zeichen


Vermesser:	Gemessen:	September 2017
Simon & Partner GbR	Gezeichnet:	15.11.2017
Vermessungsbüro	Geprüft:	
Friedrich-Wilhelm-Str. 64	Auftrag Nr.:	
12103 Berlin	Lagebezug:	ETRS 89
	Höhenbezug:	DHHN 92

Entwurfsbearbeitung:	Datum
HOFFMANN LEICHTER	06.03.2020
Freiheit 6 13597 Berlin	bearbeitet
Tel. 030 8872767-0 Fax 030 8872767-99	gezeichnet
E-Mail: info@hoffmann-leichter.de Web: www.hoffmann-leichter.de	06.03.2020
	Blanco
	geprüft:


Senatsverwaltung für Umwelt, Verkehr und Klimaschutz
Abteilung IV B

Im Auftrag:	LP 03 a
Bezirksamt Marzahn-Hellersdorf von Berlin	Markierungs- und Verkehrszeichenplan
Straßen- und Grünflächenamt	
Errichtung von Radverkehrsanlagen in der Allee der Kosmonauten zwischen Eitelstraße und Elisabethstraße	Maßstab 1:250

Laubbaum (Einstämmig)	Maßstab	A Asphalt	Ablauf	Laterne mit Strahlenschild	Te Tenne	Werbefläche	Treppengeißel	A5 Granitbord 15x30
Laubbaum (Mehrstämmig)	Infotafel	B Beton	Revisionschacht	Laterne mit Ampel	Sp Schotter	DVK	Baumstumpf	B6 Granitbord 12x30
Nadelbaum	Parkuhr	P Platte-Rille	Revisionschacht	Laterne mit Verkehrsschild	CU Kupferschlacke	Bank	Wasserschieber	H15 Hochbord 15x30
Baumstumpf	Uhr	PI Platte-Kunststein	Schlammfang	Laterne mit VZ und Ampel	KL Klinkerplaster	AmsNagelsule	Gasschieber	R15 Rundbord 15x25
Wasserschieber	Fahne	P Platte-Beton	Abdeckkappe	Laterne m. VZ und Straßens.	S Sand	Briefkasten	Kappe ADL	5C KST 10cm
Hydrant	Ampel	PG Platte-Granit	Poller	Laterne m. Ampel + Straßens.	Ra Rasen	Telefonzelle	Hydrant	3C KST 8cm
oberirdisch Hydrant	Verkehrsschild	GP Groß-Pflaster	Kabelziehschacht	Haltestellenschild	RG Rasengittersteine	Notrufsäule	unterirdisch Hydrant	2C KST 6cm
Pumpe	Straßenbenennungsschild	KP Klein-Pflaster	Kabelziehschacht	Schranke	unb Unbefestigt	Taxiführsäule	Land Berlin	Zaun
	Elektrifalantenne	BP Beton-Pflaster	Kabelziehschacht	Höhnpunkt	A1 Granitbord 30x25			Geländer
	Gastlaternen	Mo Mosikpflaster	Kabelziehschacht	Hauseingangspfeil	SB Schrammbord (ca 25cm)			

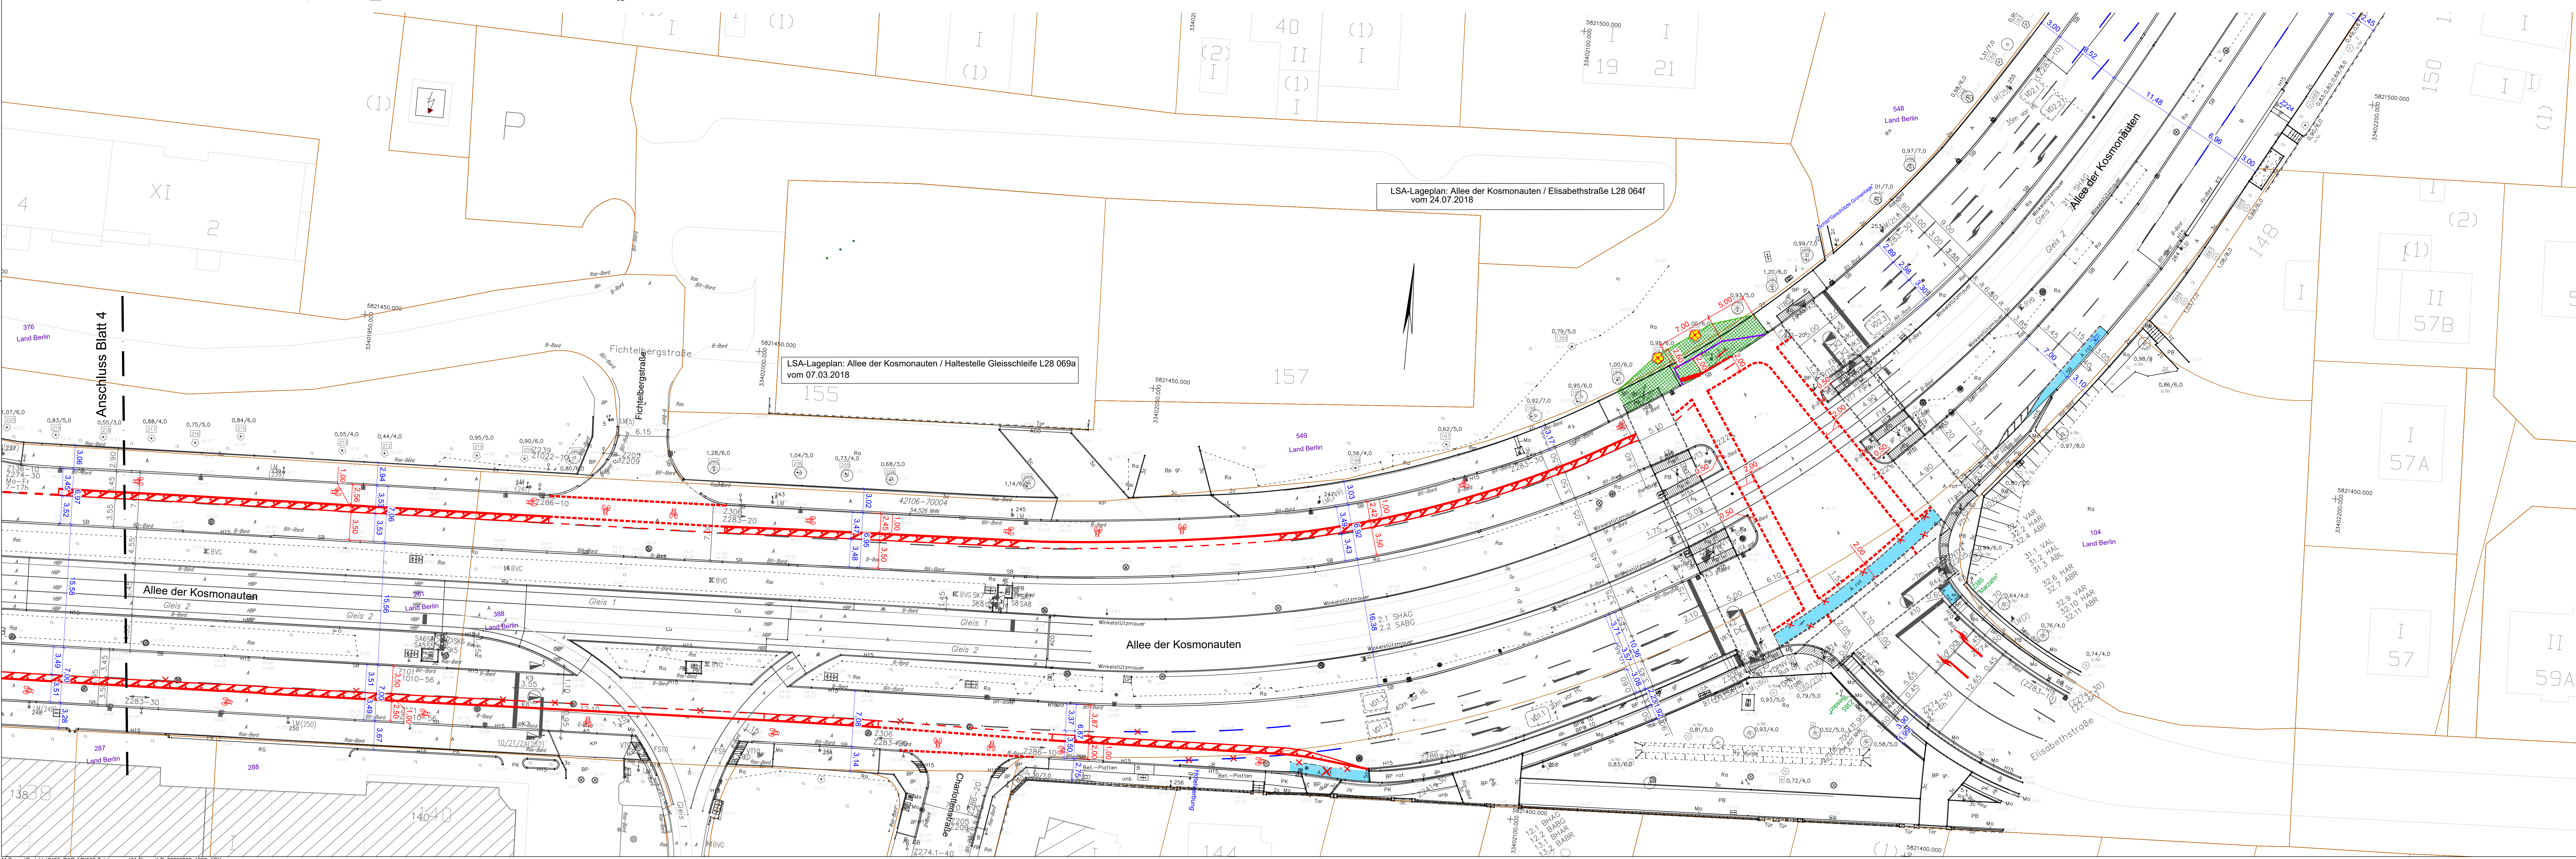

Z 306 /	vorhandene Verkehrszeichen und Markierung nach VzKat 2017
Z 306 /	vorhandene Verkehrszeichen und Markierung (LSA-Lageplan von Allander)
Z 306 /	geplante Verkehrszeichen und Markierung nach VzKat 2017
	Radfahrersymbole nach RP 216 VLB
	bauliche Maßnahmen ohne Darstellung der Anpassungsflächen
	Baum fallen

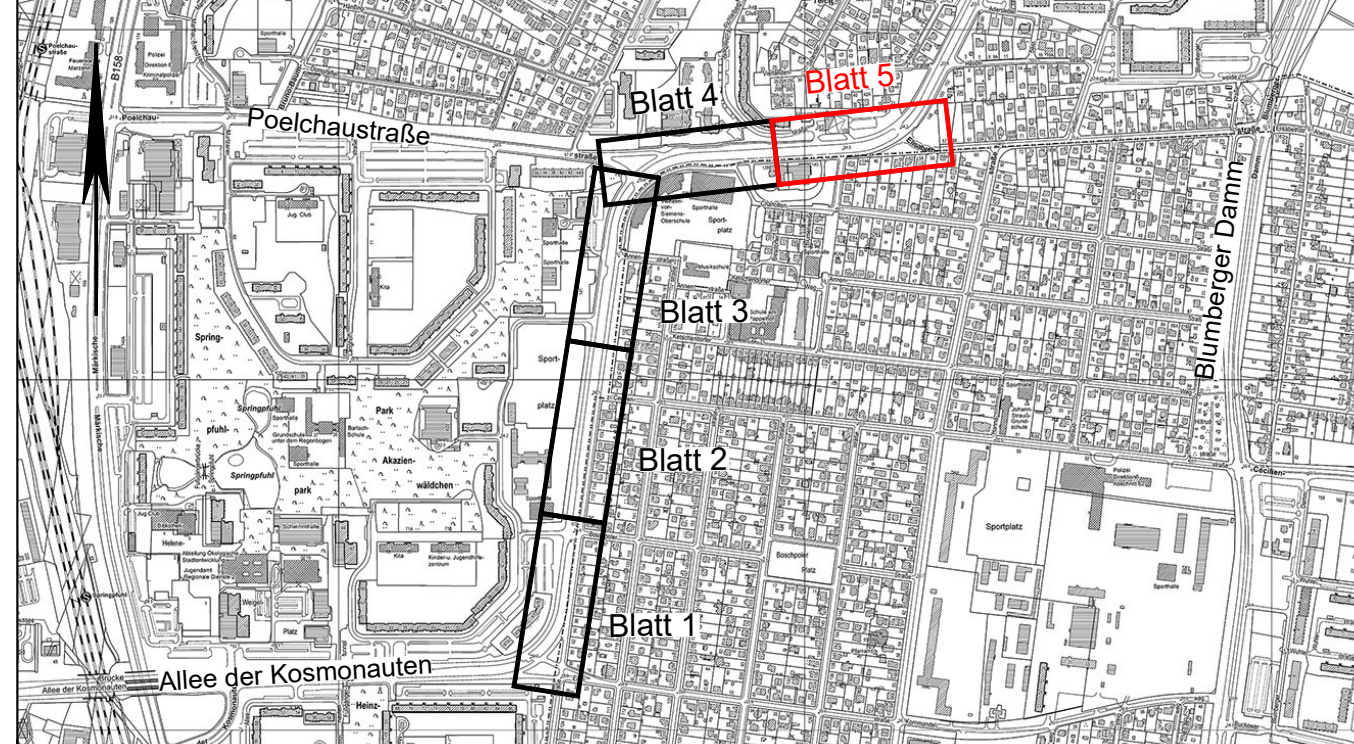

a	Einarbeitung neuer LSA-Lagepläne von Allander Stadtkit GmbH, 08.08.2018	10.09.2018	lekaHL
Index	Änderung	Datum	Zeichen

Vermesser:	Gemessen	September 2017
Simon & Partner GbR	Gezeichnet	15.11.2017
Vermessungsbüro	Geprüft	
Friedrich-Wilhelm-Str. 64	Auftrag Nr.:	
12103 Berlin	Lagebezug:	ETRS 89
	Höhenbezug:	DHN 92

Entwurfsbearbeitung:	Datum
HOFFMANN LEICHTER	06.03.2020
Freiheit 6 13597 Berlin	bearbeitet
Tel. 030 8872767-0 Fax 030 8872767-99	gezeichnet
E-Mail: info@hoffmann-leichter.de Web: www.hoffmann-leichter.de	geprüft:

Senatsverwaltung für Umwelt, Verkehr und Klimaschutz	
Abteilung IV B	

im Auftrag:	LP 05 a
Bezirksamt Marzahn-Hellersdorf von Berlin	Markierungs- und Verkehrszeichenplan
Straßen- und Grünflächenamt	
Errichtung von Radverkehrsanlagen in der Allee der Kosmonauten zwischen Eitelstraße und Elisabethstraße	Maßstab 1 : 250