Abgeordnetenhaus BERLIN

Drucksache 18 / 20 393
Schriftliche Anfrage

18. Wahlperiode

Schriftliche Anfrage

des Abgeordneten Jürn Jakob Schultze-Berndt (CDU)

vom 31. Juli 2019 (Eingang beim Abgeordnetenhaus am 02. August 2019)

zum Thema:
Mauerweg im Norden Reinickendorfs

und **Antwort** vom 12. August 2019 (Eingang beim Abgeordnetenhaus am 15. Aug. 2019)

Die Drucksachen des Abgeordnetenhauses sind bei der Kulturbuch-Verlag GmbH zu beziehen.
Hausanschrift: Sprosserweg 3, 12351 Berlin-Buckow · Postanschrift: Postfach 47 04 49, 12313 Berlin, Telefon: 6 61 84 84; Telefax: 6 61 78 28.

Senatsverwaltung für
Umwelt, Verkehr und Klimaschutz

Herrn Abgeordneten Jürn Jakob Schultze-Berndt (CDU)
über

den Präsidenten des Abgeordnetenhauses von Berlin
über Senatskanzlei - G Sen -

A n t w o r t
auf die Schriftliche Anfrage Nr. 18/20393
vom 31.07.2019
über Mauerweg im Norden Reinickendorfs

Im Namen des Senats von Berlin beantworte ich Ihre Schriftliche Anfrage wie folgt:

Frage 1:

Wer ist Eigentümer der einzelnen Teilstücke des Mauerweges in der Region Frohnau/Hermsdorf/Heiligensee?

Antwort zu 1:

In den drei Ortsteilen (Frohnau, Heiligensee und Lübars) gibt es nach Kenntnis der Senatsverwaltung für Umwelt, Verkehr und Klimaschutz sowie der Projektträgerin, der landeseigenen Grün Berlin GmbH, unterschiedliche Eigentumsverhältnisse. Grundstücke befinden sich im Eigentum des Landes Berlin, der brandenburgischen Umlandgemeinden, auf dem Gebiet der Berliner Forsten oder im Privatbesitz. Für keinen der vorgenannten Wegeabschnitte ist derzeit die landeseigene Grün Berlin GmbH zuständig.

Frage 2:

Wer ist für die Pflege und den Rückschnitt der Vegetation in diesen Teilstücken zuständig?

Antwort zu 2:

Die jeweilige Eigentümerin bzw. der jeweilige Eigentümer ist für den Weg und die Begleitvegetation zuständig und hat die Verantwortung für die Wahrung der Verkehrssicherheit.

Frage 3:

Welche Teilstücke des Mauerwegs in der Region Frohnau/Hermsdorf/Heiligensee werden der Kategorie Rot „Die Maßnahmen sollten kurzfristig umgesetzt werden, da durch erhebliche Mängel Unfallgefahr oder die Gefahr der Schädigung des Fahrrades besteht.“ zugeordnet?

Antwort zu 3:

In den anliegenden Plänen der Bestandserfassung/Maßnahmen 2018 des Gemeinsamen Konzepts zur Ertüchtigung des Berliner Mauerweges (D.007-D.017) sind die Bewertungen der Wegstrecke in den Kategorien dargestellt. Die vom Büro Stefan Wallmann Landschaftsarchitekten - im Auftrag der landeseigenen Grün Berlin GmbH - vorgenommene Kategorisierung ist in jedem Fall vor Ort mit der Einzelsituation abzugleichen. Der Berliner Mauerweg soll auftragsgemäß dauerhaft als geschichtlicher Themenpfad gesichert und ertüchtigt werden, es handelt sich jedoch ausdrücklich nicht um einen gewidmeten Radweg.

Frage 4:

Welche Sanierungsmaßnahmen sind in der Region Frohnau/Hermsdorf/Heiligensee vorgesehen?

Frage 5:

Wann werden diese Sanierungsarbeiten vorgenommen?


Antwort zu 4 und zu 5:

Der Senatsbeschluss zur Umsetzung des Gemeinsamen Konzeptes zur Ertüchtigung des Mauerweges wurde im Januar 2019 gefasst. Im April 2019 wurde per Senatsbeschluss die Projektfinanzierung über GRW-Mittel gesichert. Somit befindet sich das Vorhaben bei der landeseigenen Grün Berlin GmbH als Projektträgerin. Derzeit erfolgt die Grundlagenermittlung als Vorlauf für konkrete Planungsvorhaben. Die ersten Einzelgespräche mit den vielfältigen Eigentümerinnen und Eigentümern wurden aufgenommen. Mögliche Maßnahmen werden sich hieraus ableiten. Durch die Fülle der Themen wird eine Priorisierung der Maßnahmen erforderlich. Die Umsetzung der Maßnahmen erfolgt vorbehaltlich der zur Verfügung stehenden Finanzmittel.

Berlin, den 12.08.2019

In Vertretung

Stefan Tidow
Senatsverwaltung für
Umwelt, Verkehr und Klimaschutz

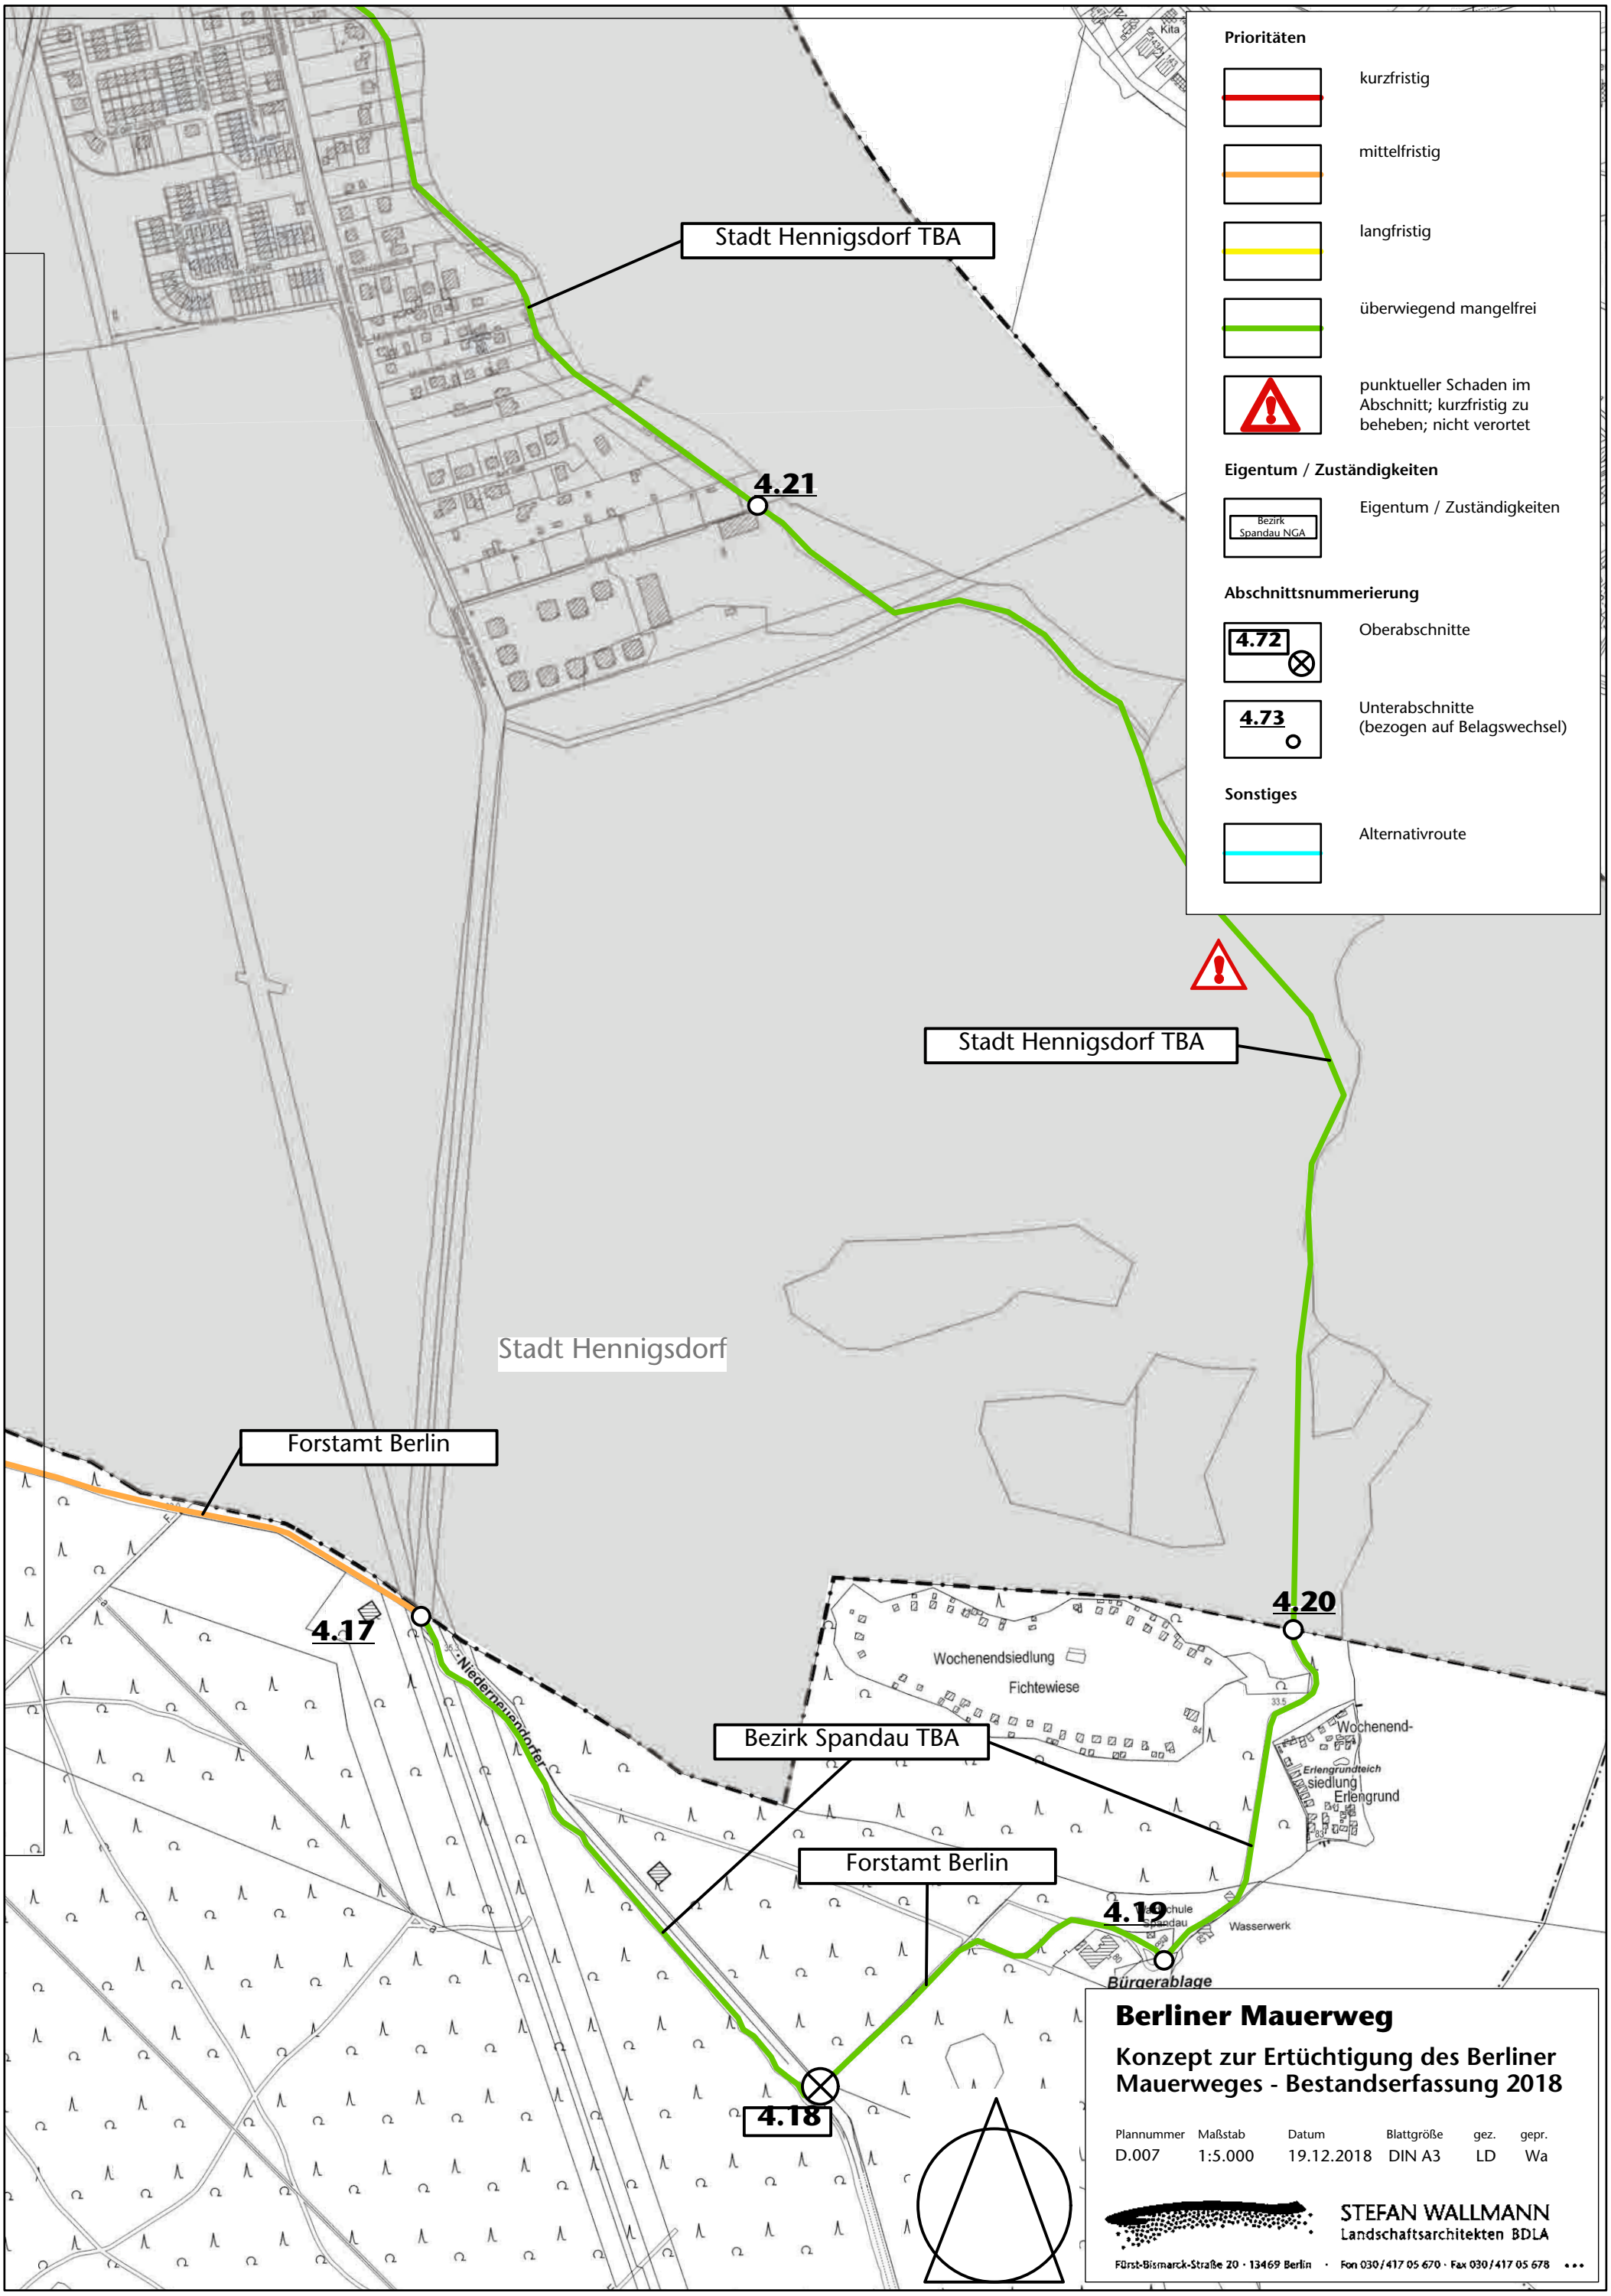
Prioritäten
kurzfristig
mittelfristig
langfristig
überwiegend mangelfrei
punktueller Schaden im Abschnitt; kurzfristig zu beheben; nicht verortet
Eigentum / Zuständigkeiten
Bezirk Spandau NGA
Eigentum / Zuständigkeiten
Abschnittsnummerierung
4.72
Oberabschnitte
4.73
Unterabschnitte (bezogen auf Belagswechsel)
Sonstiges
Alternativroute
Stadt Hennigsdorf TBA
4.21
Stadt Hennigsdorf TBA
Stadt Hennigsdorf
Forstamt Berlin
4.17
Niederneuendorfer
4.20
Wochenendsiedlung Fichtewiese
Wochenend-siedlung Erlengrund
Erlengrundteich
Bezirk Spandau TBA
Forstamt Berlin
4.19
Wasserwerk
Bürgerablage
4.18
Berliner Mauerweg
Konzept zur Ertüchtigung des Berliner Mauerweges - Bestandserfassung 2018
Plannummer D.007
Maßstab 1:5.000
Datum 19.12.2018
Blattgröße DIN A3
gez. LD
gepr. Wa
STEFAN WALLMANN
Landschaftsarchitekten BDLA
Fürst-Bismarck-Straße 20 · 13469 Berlin · Fon 030/417 05 670 · Fax 030/417 05 678

Stadt Hennigsdorf TBA

4.24

Stadt Hennigsdorf TBA

4.23

Stadt Hennigsdorf

See

Stadt Hennigsdorf TBA

4.22

Stadt Hennigsdorf TBA

HAVEL

Prioritäten

kurzfristig

mittelfristig

langfristig

überwiegend mangelfrei

punktueller Schaden im Abschnitt; kurzfristig zu beheben; nicht verortet

Eigentum / Zuständigkeiten

Bezirk Spandau NGA — Eigentum / Zuständigkeiten

Abschnittsnummerierung

4.72 — Oberabschnitte

4.73 — Unterabschnitte (bezogen auf Belagswechsel)

Sonstiges

Alternativroute

Berliner Mauerweg

Konzept zur Ertüchtigung des Berliner Mauerweges - Bestandserfassung 2018

Plannummer	Maßstab	Datum	Blattgröße	gez.	gepr.
D.008	1:5.000	19.12.2018	DIN A3	LD	Wa

STEFAN WALLMANN
Landschaftsarchitekten BDLA
Fürst-Bismarck-Straße 20 · 13469 Berlin · Fon 030/417 05 670 · Fax 030/417 05 678

Prioritäten

kurzfristig

mittelfristig

langfristig

überwiegend mangelfrei

punktueller Schaden im Abschnitt; kurzfristig zu beheben; nicht verortet

Eigentum / Zuständigkeiten

Bezirk Spandau NGA

Eigentum / Zuständigkeiten

Abschnittsnummerierung

4.72

Oberabschnitte

4.73

Unterabschnitte (bezogen auf Belagswechsel)

Sonstiges

Alternativroute

Stadt Hennigsdorf TBA

Abschnitt 4.24 - 4.25

Stadt Hennigsdorf

Nieder-

Angler

Lubminer Pfad

Weidengraben

Zempiner

Krumminer Weg

Berliner Mauerweg

Konzept zur Ertüchtigung des Berliner Mauerweges - Bestandserfassung 2018

Plannummer	Maßstab	Datum	Blattgröße	gez.	gepr.
D.009	1:5.000	19.12.2018	DIN A3	LD	Wa

STEFAN WALLMANN
Landschaftsarchitekten BDLA
Fürst-Bismarck-Straße 20 · 13469 Berlin · Fon 030 / 417 05 670 · Fax 030 / 417 05 678

Stadt Hennigsdorf TBA

Stadt Hennigsdorf TBA

Stadt Hennigsdorf TBA

Stadt Hennigsdorf TBA

Stadt Hennigsdorf TBA

Stadt Hennigsdorf TBA

Bezirk Reinickendorf TBA

Privat

4.25 4.26 4.27 4.28 4.29 4.30 4.31 4.32 4.33 4.34 4.35

Stadt Hennigsdorf

Prioritäten

kurzfristig

mittelfristig

langfristig

überwiegend mangelfrei

punktueller Schaden im Abschnitt; kurzfristig zu beheben; nicht verortet

Eigentum / Zuständigkeiten

Bezirk Spandau NGA — Eigentum / Zuständigkeiten

Abschnittsnummerierung

4.72 — Oberabschnitte

4.73 — Unterabschnitte (bezogen auf Belagswechsel)

Sonstiges


Alternativroute

Berliner Mauerweg

Konzept zur Ertüchtigung des Berliner Mauerweges - Bestandserfassung 2018

Plannummer	Maßstab	Datum	Blattgröße	gez.	gepr.
D.010	1:5.000	19.12.2018	DIN A3	LD	Wa

STEFAN WALLMANN
Landschaftsarchitekten BDLA
Fürst-Bismarck-Straße 20 · 13469 Berlin · Fon 030/417 05 670 · Fax 030/417 05 678

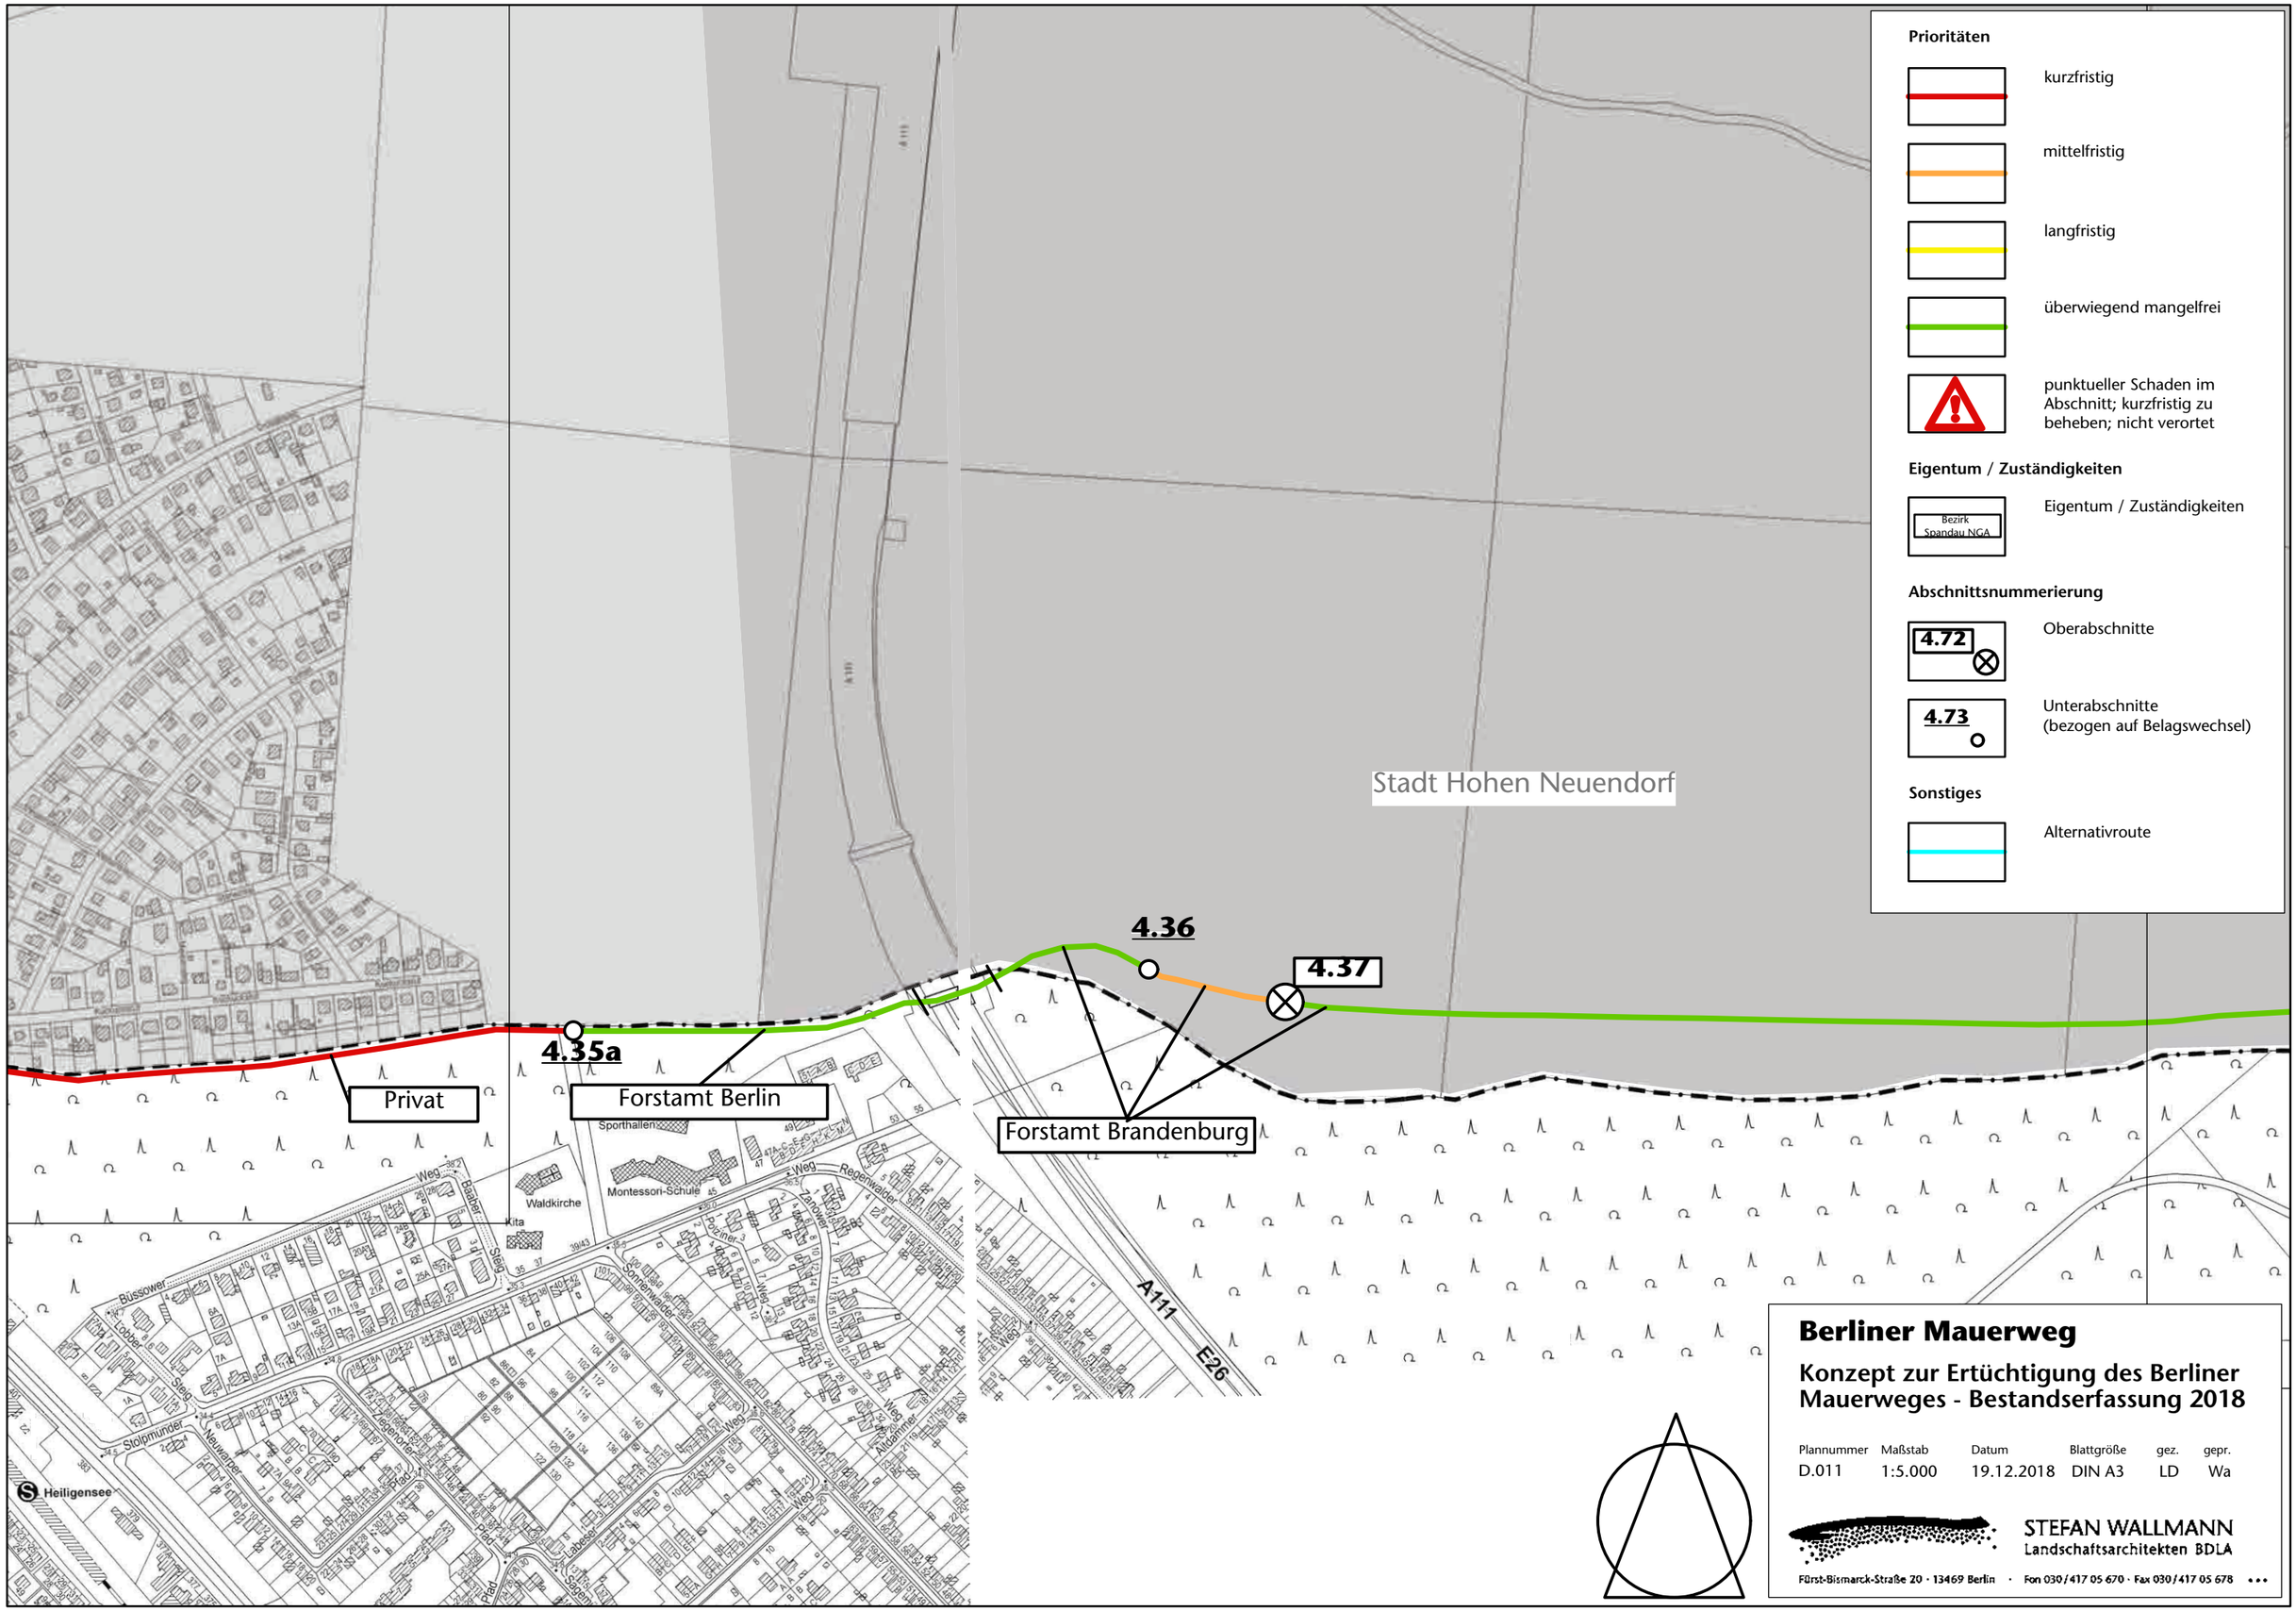

Prioritäten

- kurzfristig
- mittelfristig
- langfristig
- überwiegend mangelfrei
- punktueller Schaden im Abschnitt; kurzfristig zu beheben; nicht verortet

Eigentum / Zuständigkeiten

- Bezirk Spandau NGA — Eigentum / Zuständigkeiten

Abschnittsnummerierung

- 4.72 — Oberabschnitte
- 4.73 — Unterabschnitte (bezogen auf Belagswechsel)

Sonstiges

- Alternativroute

Berliner Mauerweg

Konzept zur Ertüchtigung des Berliner Mauerweges - Bestandserfassung 2018

Plannummer	Maßstab	Datum	Blattgröße	gez.	gepr.
D.011	1:5.000	19.12.2018	DIN A3	LD	Wa

STEFAN WALLMANN
Landschaftsarchitekten BDLA
Fürst-Bismarck-Straße 20 · 13469 Berlin · Fon 030 / 417 05 670 · Fax 030 / 417 05 678

Bundesfinanz-
verwaltung

Privat

Forstamt Brandenburg

Privat

Privat

Stadt Hohen Neuendorf

4.37a

Abschnitt 4.37a - 4.37a

Forstamt Brandenburg

Prioritäten

kurzfristig

mittelfristig

langfristig

überwiegend mangelfrei

punktueller Schaden im Abschnitt; kurzfristig zu beheben; nicht verortet

Eigentum / Zuständigkeiten

Bezirk Spandau NGA

Eigentum / Zuständigkeiten

Abschnittsnummerierung

4.72

Oberabschnitte

4.73

Unterabschnitte
(bezogen auf Belagswechsel)

Sonstiges

Alternativroute

Berliner Mauerweg

Konzept zur Ertüchtigung des Berliner Mauerweges - Bestandserfassung 2018

Plannummer	Maßstab	Datum	Blattgröße	gez.	gepr.
D.012	1:5.000	19.12.2018	DIN A3	LD	Wa

STEFAN WALLMANN
Landschaftsarchitekten BDLA
Fürst-Bismarck-Straße 20 · 13469 Berlin · Fon 030/417 05 670 · Fax 030/417 05 678

Privat (Stiftung Invalidenhaus)

Bezirk Reinickendorf TBA

4.43

Stadt
Hohen Neuendorf

Bezirk Reinickendorf NGA

Stadt Hohen Neuendorf TBA

4.39

4.40

4.41

Privat (DB)

4.38

4.42

Stadt Hohen Neuendorf

Berliner Stadtgüter

Prioritäten

- kurzfristig
- mittelfristig
- langfristig
- überwiegend mangelfrei
- punktueller Schaden im Abschnitt; kurzfristig zu beheben; nicht verortet

Eigentum / Zuständigkeiten

- Bezirk Spandau NGA — Eigentum / Zuständigkeiten

Abschnittsnummerierung

- 4.72 — Oberabschnitte
- 4.73 — Unterabschnitte (bezogen auf Belagswechsel)

Sonstiges


- Alternativroute

Berliner Mauerweg

Konzept zur Ertüchtigung des Berliner Mauerweges - Bestandserfassung 2018

Plannummer	Maßstab	Datum	Blattgröße	gez.	gepr.
D.013	1:5.000	19.12.2018	DIN A3	LD	Wa

STEFAN WALLMANN
Landschaftsarchitekten BDLA
Fürst-Bismarck-Straße 20 · 13469 Berlin · Fon 030/417 05 670 · Fax 030/417 05 678

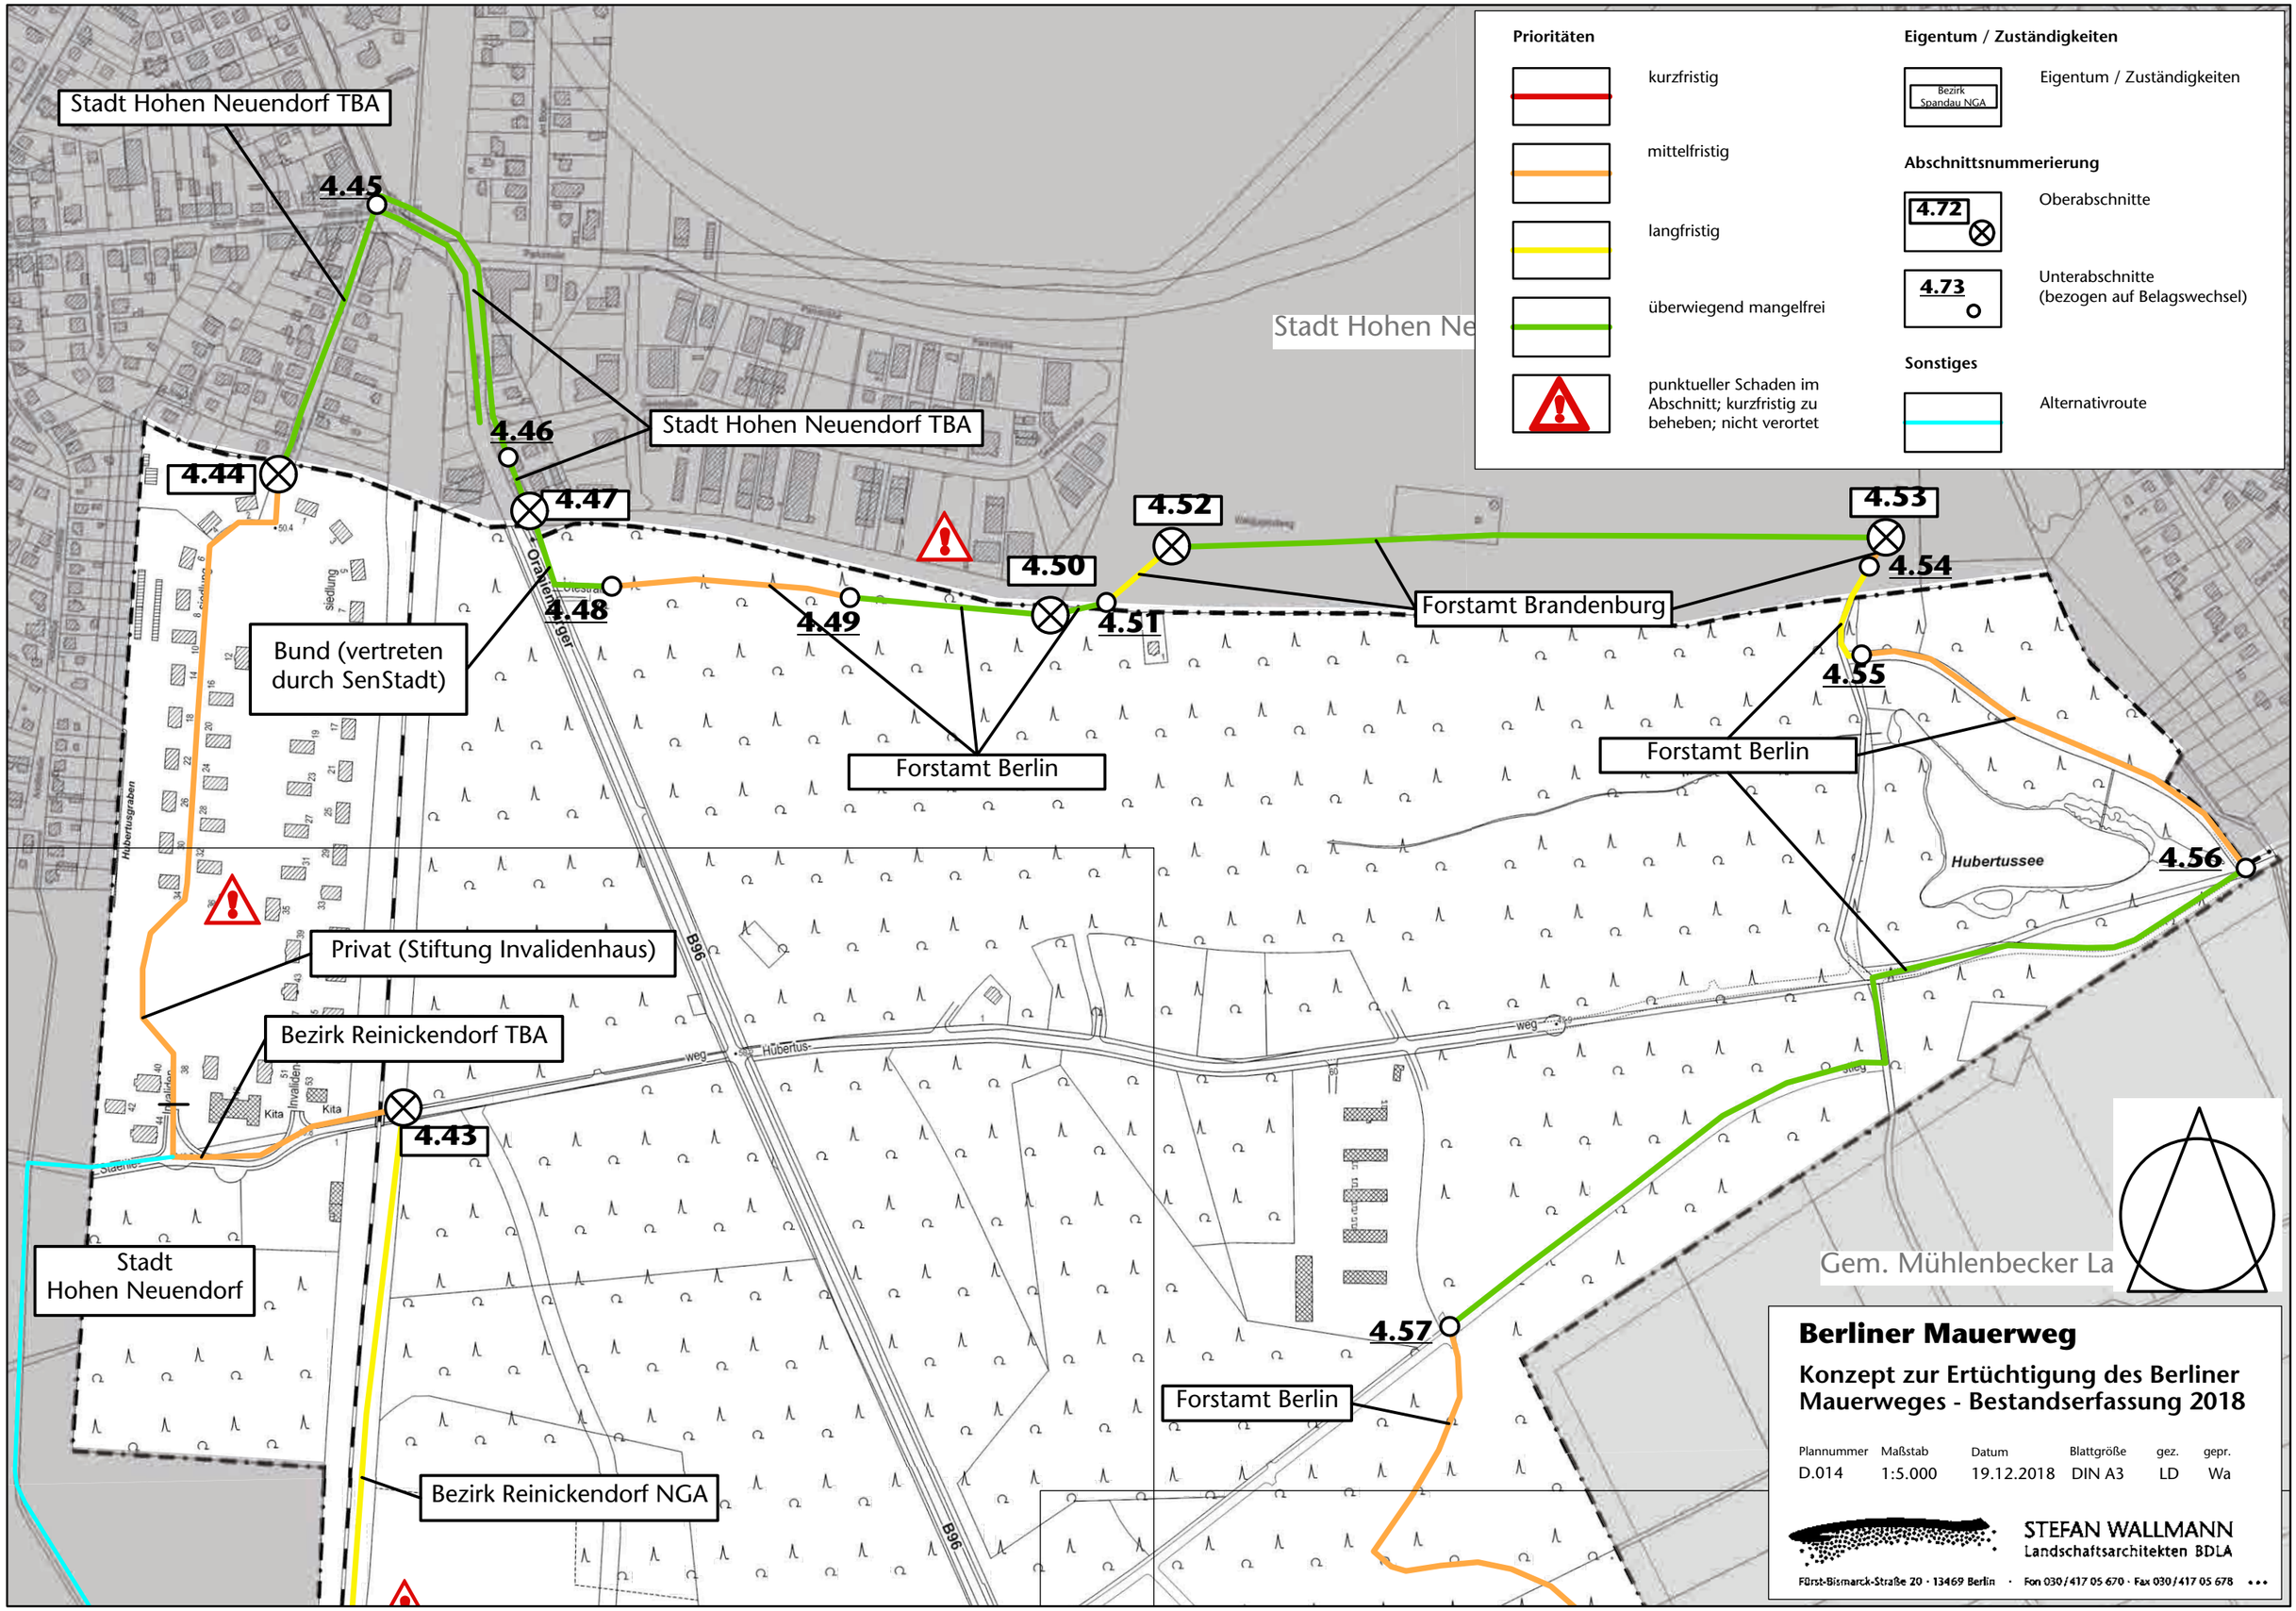


Berliner Mauerweg

Konzept zur Ertüchtigung des Berliner Mauerweges - Bestandserfassung 2018

Plannummer	Maßstab	Datum	Blattgröße	gez.	gepr.
D.014	1:5.000	19.12.2018	DIN A3	LD	Wa

STEFAN WALLMANN
Landschaftsarchitekten BDLA
Fürst-Bismarck-Straße 20 · 13469 Berlin · Fon 030 / 417 05 670 · Fax 030 / 417 05 678

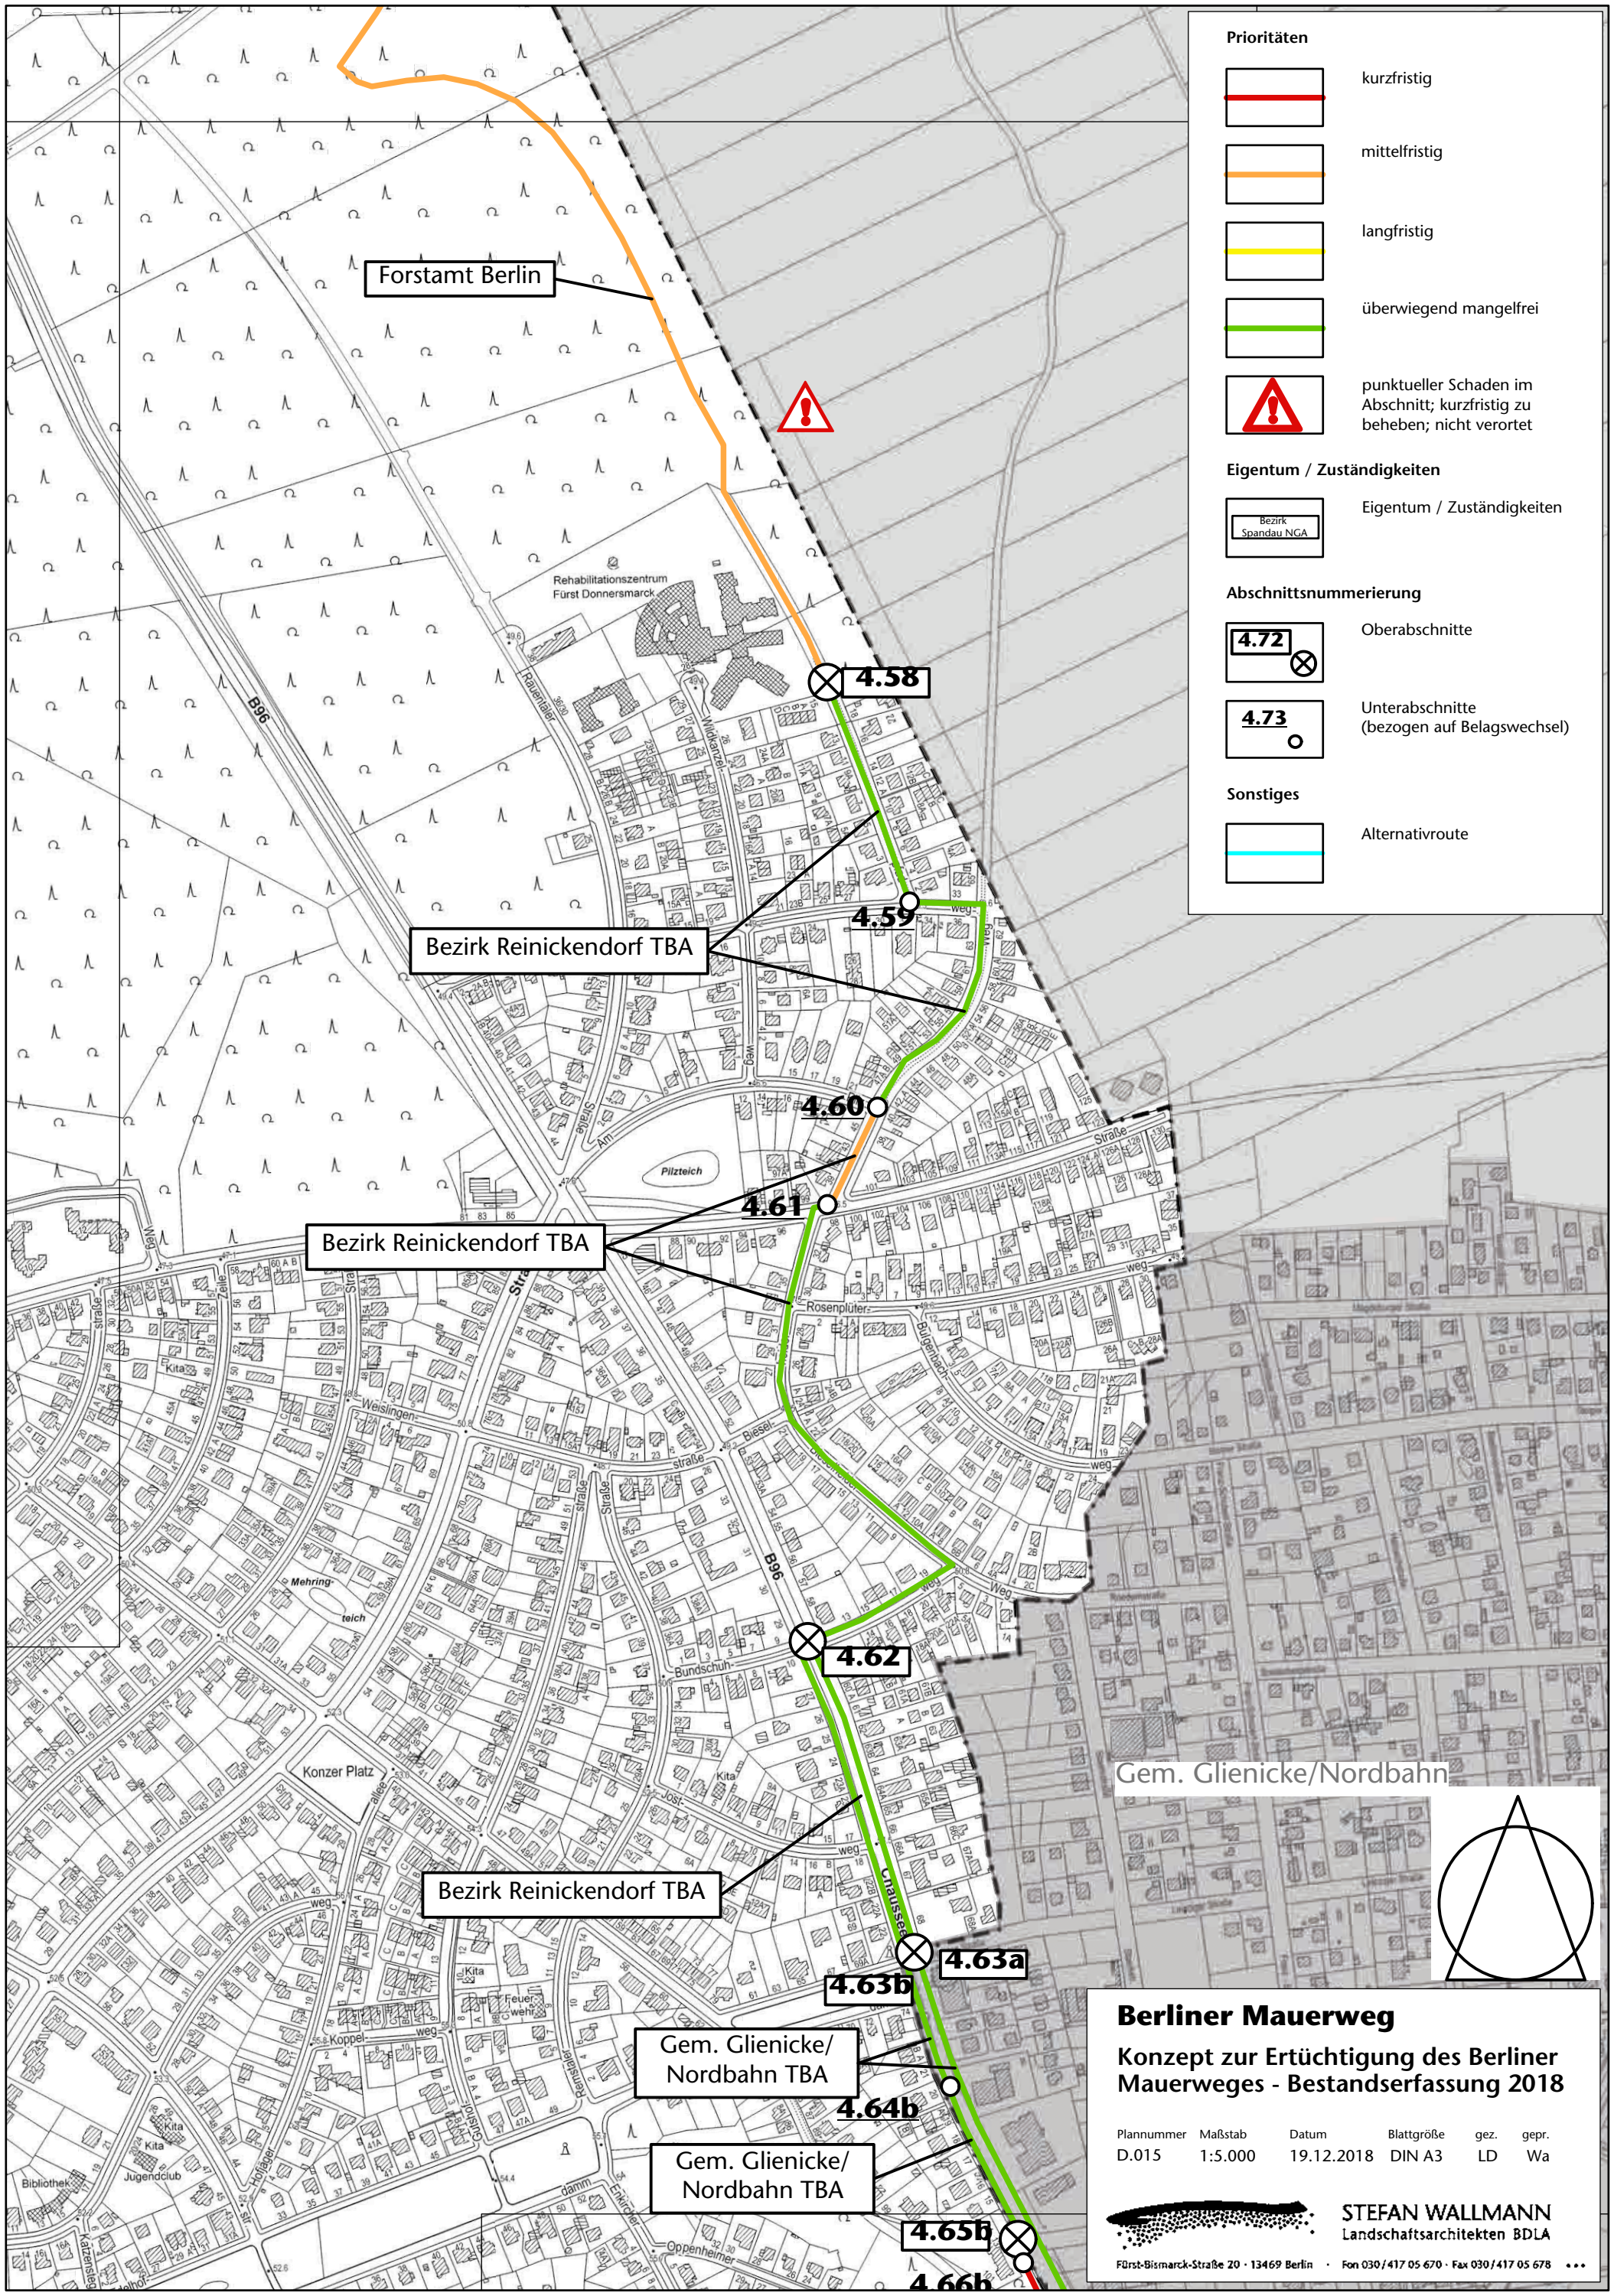


Berliner Mauerweg

Konzept zur Ertüchtigung des Berliner Mauerweges - Bestandserfassung 2018

Plannummer	Maßstab	Datum	Blattgröße	gez.	gepr.
D.015	1:5.000	19.12.2018	DIN A3	LD	Wa

STEFAN WALLMANN
Landschaftsarchitekten BDLA
Fürst-Bismarck-Straße 20 · 13469 Berlin · Fon 030/417 05 670 · Fax 030/417 05 678

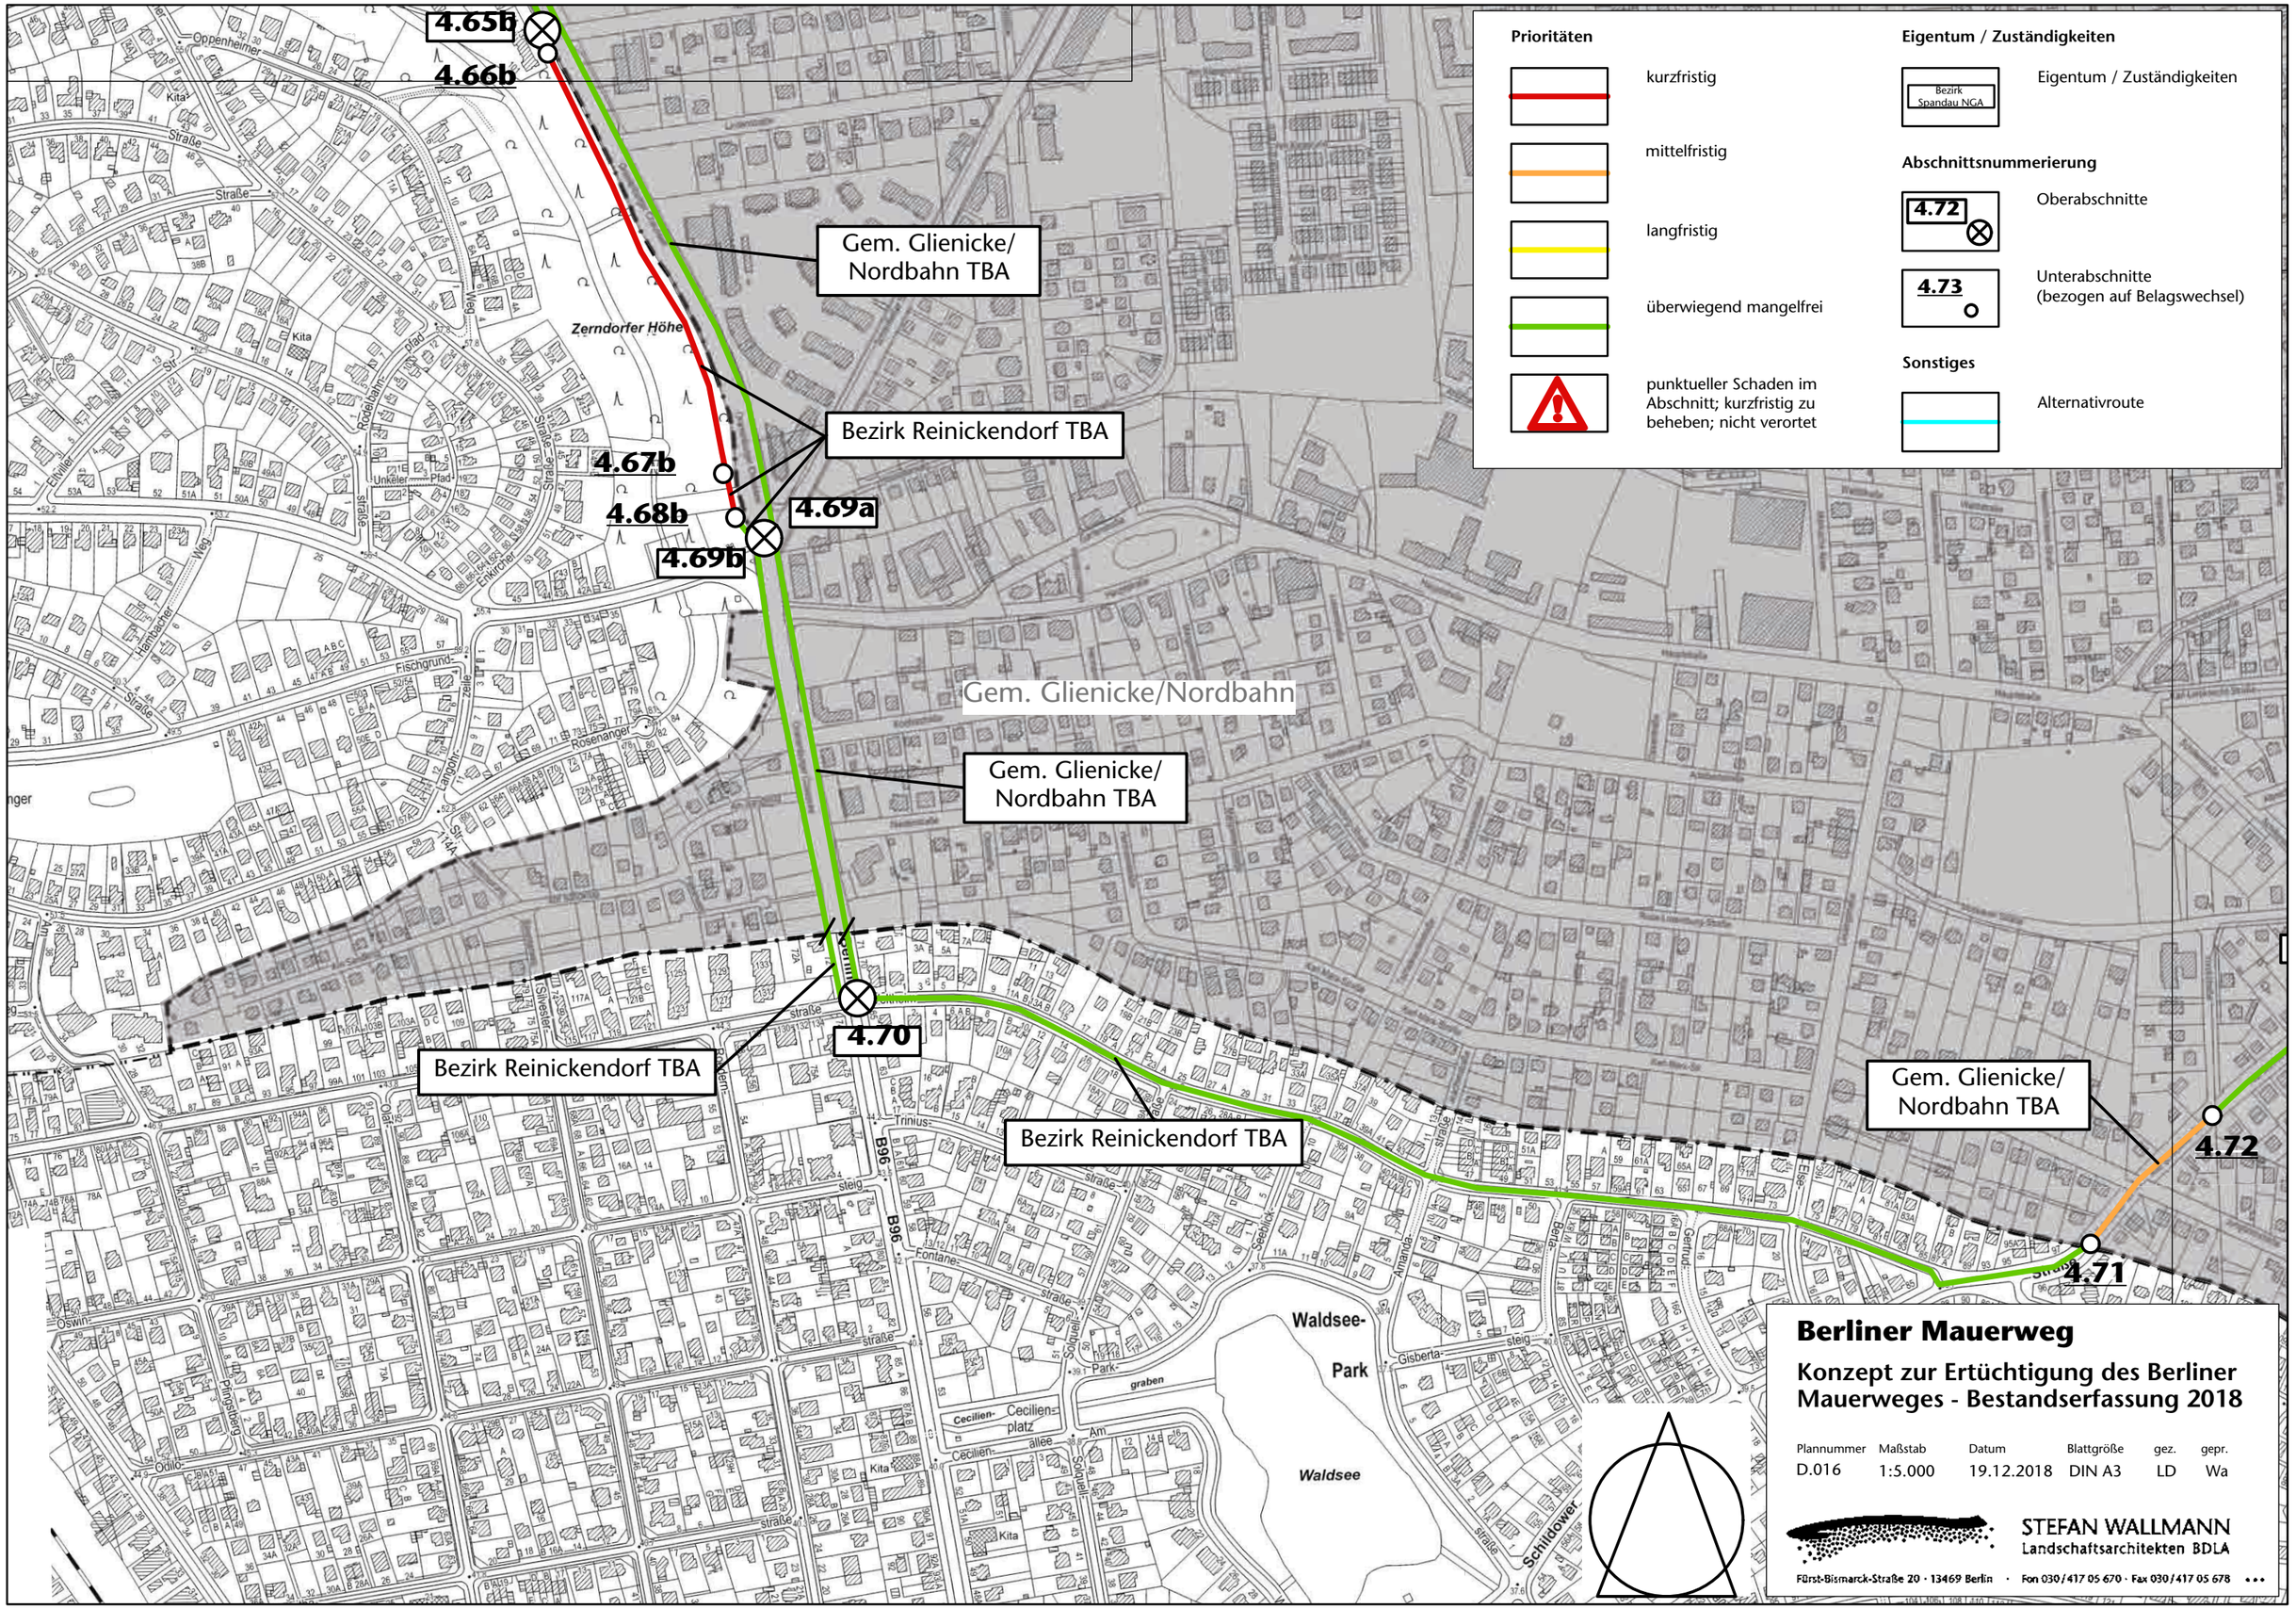

Berliner Mauerweg

Konzept zur Ertüchtigung des Berliner Mauerweges - Bestandserfassung 2018

Plannummer	Maßstab	Datum	Blattgröße	gez.	gepr.
D.016	1:5.000	19.12.2018	DIN A3	LD	Wa

STEFAN WALLMANN
Landschaftsarchitekten BDLA
Fürst-Bismarck-Straße 20 · 13469 Berlin · Fon 030/417 05 670 · Fax 030/417 05 678

Prioritäten

kurzfristig

mittelfristig

langfristig

überwiegend mangelfrei

punktueller Schaden im Abschnitt; kurzfristig zu beheben; nicht verortet

Eigentum / Zuständigkeiten

Bezirk Spandau NGA — Eigentum / Zuständigkeiten

Abschnittsnummerierung

4.72 — Oberabschnitte

4.73 — Unterabschnitte (bezogen auf Belagswechsel)

Sonstiges

Alternativroute

4.72 4.73 4.74 4.75 4.76

Gem. Glienicke/ Nordbahn TBA

Gem. Glienicke/ Nordbahn TBA

Gem. Mühlenbecker Land TBA

Gem. Glienicke/Nordbahn

Gem. Mühlenbecker Land

Kleingartenanlage

Tegeler Fließ

Grenzgraben

Kinder-fließ

Springbruchgraben

Berliner Mauerweg

Konzept zur Ertüchtigung des Berliner Mauerweges - Bestandserfassung 2018

Plannummer	Maßstab	Datum	Blattgröße	gez.	gepr.
D.017	1:5.000	19.12.2018	DIN A3	LD	Wa

STEFAN WALLMANN
Landschaftsarchitekten BDLA
Fürst-Bismarck-Straße 20 · 13469 Berlin · Fon 030/417 05 670 · Fax 030/417 05 678