Abgeordnetenhaus BERLIN

Drucksache 19 / 10 539
Schriftliche Anfrage

19. Wahlperiode

Schriftliche Anfrage

der Abgeordneten Katharina Günther-Wünsch (CDU)

vom 10. Januar 2022 (Eingang beim Abgeordnetenhaus am 12. Januar 2022)

zum Thema:

Regenrückhaltebecken in Mahlsdorf

und **Antwort** vom 20. Januar 2022 (Eingang beim Abgeordnetenhaus am 21. Jan. 2022)

Senatsverwaltung für
Umwelt, Mobilität, Verbraucher- und Klimaschutz

Frau Abgeordnete Katharina Günther-Wünsch (CDU)
über
den Präsidenten des Abgeordnetenhauses von Berlin

über Senatskanzlei - G Sen -

A n t w o r t
auf die Schriftliche Anfrage Nr. 19/10539
vom 10. Januar 2022
über Regenrückhaltebecken in Mahlsdorf

Im Namen des Senats von Berlin beantworte ich Ihre Schriftliche Anfrage wie folgt:

Vorbemerkung der Verwaltung:
Die Schriftliche Anfrage betrifft Sachverhalte, die der Senat nicht aus eigener Zuständigkeit und Kenntnis beantworten kann. Er ist gleichwohl um eine sachgerechte Antwort bemüht und hat daher die Berliner Wasserbetriebe (BWB) um Stellungnahme gebeten. Sie wird in der Antwort vollständig wiedergegeben.

Frage 1:

Wann ist mit einem Baubeginn des Regenrückhaltebeckens (Retentionsbeckens) an den Theodorgärten zu rechnen?

Antwort zu 1:

Die BWB teilen wie folgt mit:
„Westlich neben den Theodorgärten, am Hultschiner Damm, planen die BWB einen Retentionsbodenfilter (RBF), Standort siehe „Anlage Karte (Quelle: BWB)“. Da dies die einzige geplante Anlage der BWB in diesem Bereich ist, gehen wir davon aus, dass diese gemeint ist.
Der ursprünglich geplante Baubeginn des RBF Hultschiner Damm im Oktober 2022 kann nicht realisiert werden. Ein neuer Termin für den Baubeginn kann noch nicht benannt werden.“

Frage 2:

Wie ist der aktuelle Planungsstand zum Becken?

Antwort zu 2:

Die BWB teilen wie folgt mit:
„Die Planung des RBF Hultschiner Damm befindet sich noch auf Vorplanungsniveau, da im Zuge der Entwurfsplanung mehrere konzeptionelle Fragen entstanden, die sich noch in der Klärung befinden: Zum einen ist die Frage nach dem Filtermaterial noch nicht geklärt (siehe Frage 6). Zum anderen haben sich Rahmenbedingungen geändert, insbesondere das neue Regelwerk des DWA Arbeitsblatt-178 (Deutschen Vereinigung für Wasserwirtschaft, Abwasser und Abfall e. V. - DWA). Dies führt dazu, dass die Dimensionierung des RBF noch einmal grundlegend geprüft und optimiert wird."

Frage 3:

Wie hoch sind die Kosten für das Becken und ist die Finanzierung gesichert?

Antwort zu 3:

Die BWB teilen wie folgt mit:
„Aufgrund der derzeit noch offenen und in der Klärung befindlichen Fragen (siehe Frage 2) können derzeit keine Kosten für den RBF Hultschiner Damm benannt werden. Die Finanzierung erfolgt aus Mitteln des Landes Berlin."

Frage 4:

Wann ist mit einer Fertigstellung des Regenrückhaltebeckens (Retentionsbeckens) am Theodorpark zu rechnen?

Antwort zu 4:

Die BWB teilen wie folgt mit:
„Der Fertigstellungstermin ist leider ebenso wie der Baubeginn noch unsicher und wird sich erst nach Klärung der offenen Fragen (siehe Frage 2) in der weiteren Planung ergeben."

Frage 5:

Welches Material wird für die Herstellung des Regenrückhaltebeckens (Retentionsbeckens) verwendet?

Antwort zu 5:

Die BWB teilen wie folgt mit:
„Das Filtermaterial steht aktuell noch nicht fest (siehe Frage 6)."

Frage 6:

Ist die Problematik bezüglich der Verwendung des Materials für das Becken geklärt worden?

Antwort zu 6:

Die BWB teilen wie folgt mit:
„Die Untersuchungen zum geeigneten Filtermaterial, welches im Bodenfilter zum Einsatz kommen soll und maßgeblich die Funktion und Reinigungsleistung der Anlage bestimmen wird, dauern noch an, da die Ergebnisse der zunächst in der Studie untersuchten Materialien die gestellten Anforderungen nicht erfüllten. Zurzeit untersucht das beauftragte Ingenieurbüro ein alternatives Material, welches hinsichtlich der erforderlichen Qualität noch zu spezifizieren ist."

Frage 7:

Ist eine Weiterführung des bisherigen Fußweges über das Regenrückhaltebecken (Retentionsbecken), nach dessen Fertigstellung, geplant?

Antwort zu 7:

Die BWB teilen wie folgt mit:
„Bei dem Retentionsbodenfilter handelt es sich um eine technische Anlage, welche aus sicherheitstechnischen Gründen eingezäunt werden muss. Planungen mit Wegeführungen seitens des Straßen- und Grünflächenamts Marzahn-Hellersdorf sind den Berliner Wasserbetrieben noch nicht bekannt. Sobald Pläne diesbezüglich vorliegen, werden die Berliner Wasserbetriebe im Einvernehmen mit dem Bezirksamt diese auch bei ihrer Planung berücksichtigen."

Frage 8:

Gibt es Planskizzen für das Becken und können diese beigefügt werden?

Antwort zu 8:

Die BWB teilen wie folgt mit:
„Beigefügt erhalten Sie eine Planskizze (siehe „Anlage Plan - Quelle: BWB"). Diese ist jedoch im Rahmen der Vorplanung erstellt worden und es können sich im weiteren Verlauf der Planung noch wesentliche Änderungen ergeben."

Berlin, den 20.01.2022

In Vertretung
Dr. Silke Karcher
Senatsverwaltung für
Umwelt, Mobilität, Verbraucher- und Klimaschutz

Plan erstellt am: 04.01.2022

M 1:1000

Berliner Wasserbetriebe

Ableitung über gepl. RBF

Rohrpfuhlgraben, kein Zufluss BWB

Hultschiner Damm

Malevkeweg

Herminenweg

Rohrpfuhlgraben als TW-Abfluss Versickerungsstrecke

Ableitung über gepl. RBF

Theodorstraße

Mahlsdorf-Ring

Koordinatensystem ETRS89 Zone 33

Lageplan M. 1:250

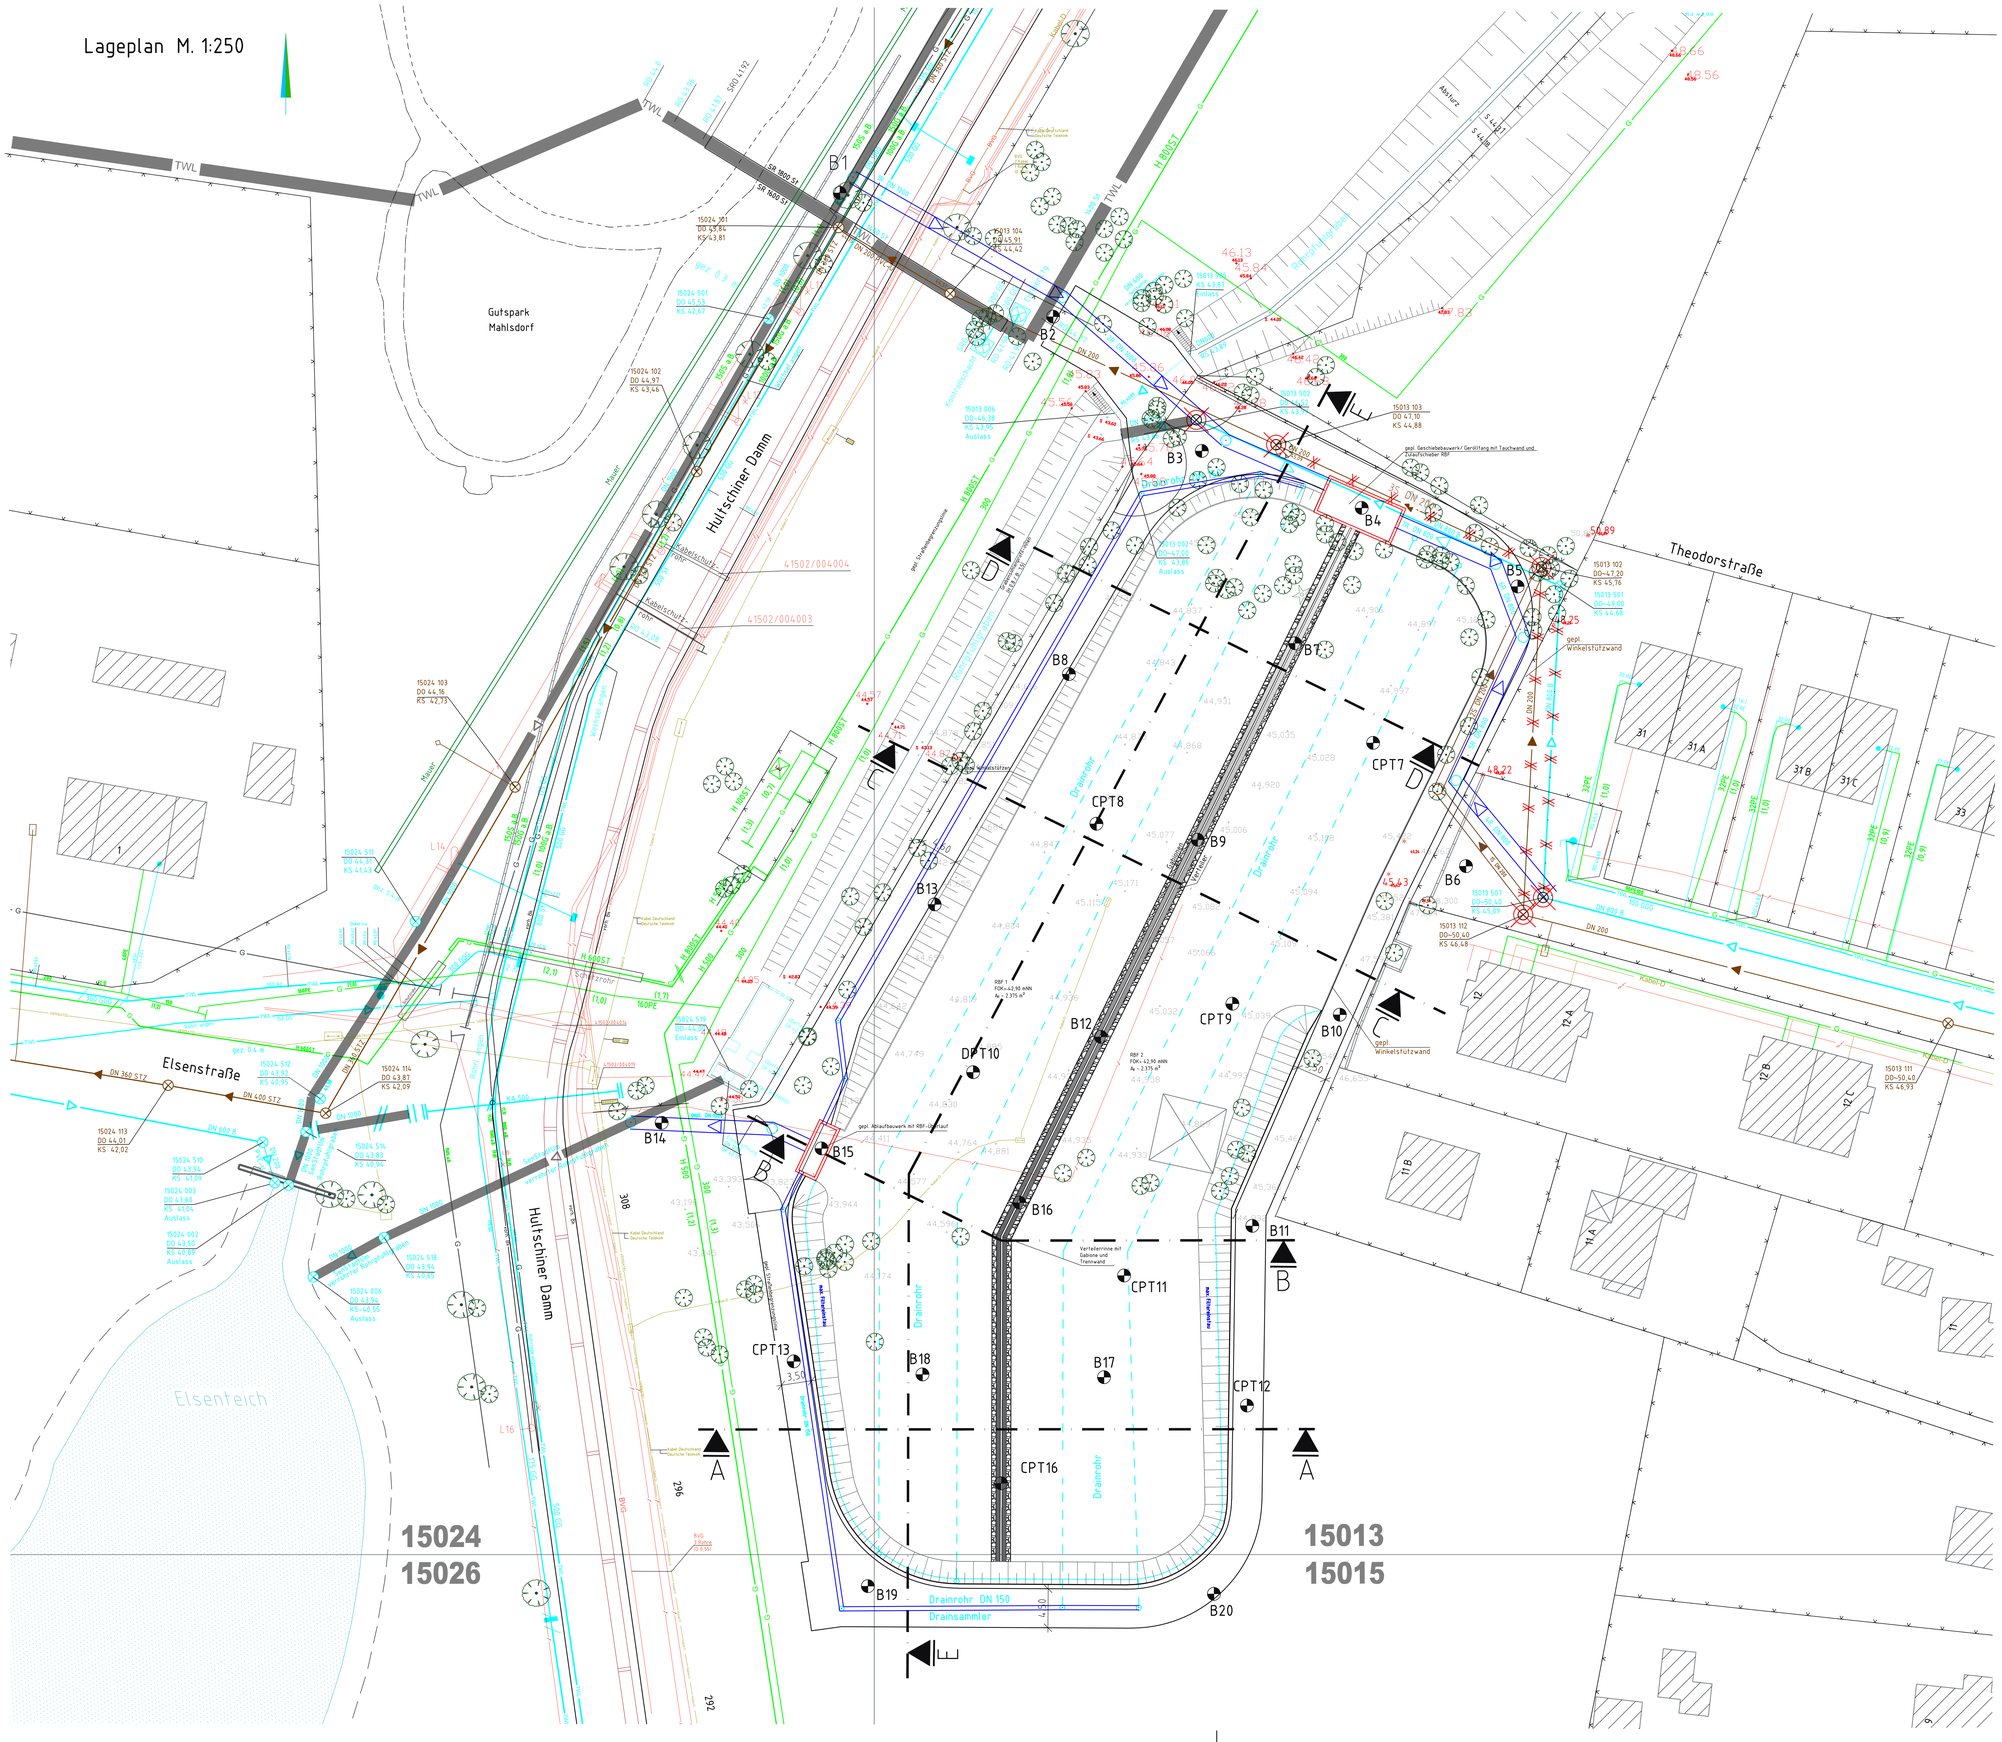

Übersichtsplan M. 1:10.000

Zeichenlegende

- Probebohrpunkte (B1–B20)
- Geländehöhenpunkt u. Geländehöhenangabe — 44.87
- Telekom-Schacht bzw. -Kasten
- Vattenfall-Schacht bzw. -Kasten
- Straßenbeleuchtung

Bestand Druckrohr- und Kanalnetz

Abwasserdruckleitung (ADL) — Trinkwasserleitung (TWL)

Kanäle
- Schmutzwasser (S)
- Regenwasser (R)
- Mischwasser (M)
- Regenüberlauf (RÜ)
- Notauslauf (NA)
- Sonder (SO)
- zugeschlämmt
- fortgelegt

- Einsteigschacht
- Unterstrurz
- Straßenablauf
- Schlammraum
- zugesetzt
- Hochpunkt

allgemeine Kennzeichen und Signaturen

Baumkataster
- Baum im Baubereich (ALK / ALKIS)
- vorhandener Baum (ALK / ALKIS)
- Stammdurchmesser in [m] / Kronendurchmesser in [m]
- Baumnummer
- Bohrung

Oberflächen Befestigungen
- A Asphalt
- B Beton
- Kpl Kunststoffplatte
- Bpl Betonplatten
- Gpl Granitplatten
- Spl Sandsteinplatten
- Klst Klinkerpflasterstein
- Vst Verbundsteinpflaster
- Mos Mosaikpflaster
- unbef unbefestigt
- Sch Schotter

- KS Kanalsohle
- DD Deckeldordinate
- GO Geländeordinate
- Abgrenzung unterschiedlicher Oberflächenbefestigungen
- Straßenausbaugrenze
- vorh Zaun

- AZ Asbestzement
- FZ Faserzement
- STZ Steinzeug
- B Beton
- SB Stahlbeton
- MW Mauerwerk
- Ge,GG Gusseisen
- GGG duktiles Gusseisen
- St Stahl
- PE Polyethylen
- Gasrohr
- Elektro-Kabel
- Telekommunikation
- Fernwärme

Arbeiten am / im Druckrohr- und Kanalnetz

Abwasserdruckleitung — Trinkwasserleitung

- HAS-Leitung neu einbinden
- HAS-Leitung neu legen
- HAS-Leitung auswechseln

Kanäle und Druckrohrnetz
- zuschlämmen / totlegen
- Abbruch / ausbauen
- Abbruch und Neubau
- Renovierung
- abtrennen und zusetzen
- Rohr verschließen
- Umbau, Abbruch
- Abbruch und Neubau

Neubau/Neulegung Druckrohr- und Kanalnetz

Kanäle
- S
- R
- M
- Ru
- NA
- SO

- gepl. Einsteigschacht
- gepl. Unterstrurz
- gepl. Straßenablauf
- gepl. Schlammraum
- Hochpunkt

Abwasserdruckleitung — Trinkwasserleitung

Änderung	Datum	Name	gepr.

Maßstab 1:250 / 1:10.000
Blattformat A0
Unterlagen: TWL, Vattenfall Strom, BVG Strom, Gasline NBB, Kabel D., D. Telekom, Versatel, Vermessung_Nr.: 0827_05 u.

Sperrplan:
ADL-Schaltplan:
Lagebezugssystem:Soldner BB

PB-N/P
Neue Jüdenstraße 1
10179 Berlin

	Datum	Name
Gez.	10.2018	Br/Ba/Sr
Bear.	10.2018	Stürner
Gepr.		

Berliner Wasserbetriebe

Bauentwurf Regenwassernetz
Arbeiten am Kanal- und Trinkwassernetz
Berlin– Hellersdorf OT Mahlsdorf
Retentionsbodenfilter Hultschiner Damm
zw. Elsenstraße und Theodorstraße

Zeichnungs-Nr.: 09/23–00173 | 1 | 0 | 0 | 0 | K1
Plans.Nr. | Plans.Kanal | Plans.Tief | Plans.ADL | Blatt.Nr.

Format A0

Vervielfältigung und Weitergabe nur mit Genehmigung der Berliner Wasserbetriebe (BWB) AöR. | © BWB 2018 | Stand: 10.2018 | P:\NB\PROJEKTE_NETZBAU\V\09\V09173\PLAN_PBF_HULTSCHINER_DAMM\V_KANAL\N_ARBEITEN\D_09230173K1K10_PBF_HULTSCHINER_DAMM.dwg