

19. Wahlperiode

Schriftliche Anfrage

des Abgeordneten Johannes Kraft (CDU)

vom 05. Dezember 2022 (Eingang beim Abgeordnetenhaus am 06. Dezember 2022)

zum Thema:

Abwasseranschlüsse in Berlin-Karow

und **Antwort** vom 16. Dezember 2022 (Eingang beim Abgeordnetenhaus am 20. Dez. 2022)

Senatsverwaltung für
Umwelt, Mobilität, Verbraucher- und Klimaschutz

Herrn Abgeordneten Johannes Kraft (CDU)
über
den Präsidenten des Abgeordnetenhauses von Berlin

über Senatskanzlei - G Sen -

A n t w o r t
auf die Schriftliche Anfrage Nr. 19/14176
vom 5. Dezember 2022
über Abwasseranschlüsse in Berlin-Karow

Im Namen des Senats von Berlin beantworte ich Ihre Schriftliche Anfrage wie folgt:

Vorbemerkung der Verwaltung:

Die Schriftliche Anfrage betrifft Sachverhalte, die der Senat nicht aus eigener Zuständigkeit und Kenntnis beantworten kann. Dies geht bereits explizit aus den Antworten auf die Schriftlichen Anfragen 18/15178, 19/10148 und 19/13929 hervor. Da der Berliner Senat bekanntermaßen keine Zuständigkeit für die abwassertechnische Erschließung von Grundstücken hat, sollten Grundstückseigentümerinnen und Grundstückseigentümer zu anschlusstechnischen Planungen und konkreten Maßnahmen den direkten Kontakt zu den Berliner Wasserbetrieben (BWB) suchen. Dieser Weg dürfte Zeit und die unnötige Inanspruchnahme von Ressourcen sparen. Gleichwohl ist der Senat um eine sachgerechte Antwort bemüht und hat daher die BWB um Stellungnahme gebeten. Sie wird in der Antwort an den entsprechend gekennzeichneten Stellen wiedergegeben.

Frage 1:

Liegen den Berliner Wasserbetrieben bzw. dem Senat eine Planzeichnung der Arbeiten zur abwassertechnischen Erschließung im Bereich Karow Süd vor? Wenn ja, bitte der Antwort beifügen.

Antwort zu 1:

Dem Senat liegt keine Planzeichnung der Arbeiten zur abwassertechnischen Erschließung im Bereich Karow Süd vor, da der Senat nicht für die abwassertechnische Erschließung von Berliner Grundstücken zuständig ist.

Die BWB berichten:

„Es liegt eine Gebietsübersicht bzw. Entwässerungstechnische Konzeption vor. Auf diesem beiliegenden Lageplan sind die in den Wohnungsbaustandorten (gelb gekennzeichnet) geplanten schmutzwassertechnischen Anlagen dargestellt.“

Frage 2:

Wann werden die betroffenen Anwohner durch wen über die Baumaßnahmen informiert?

Frage 3:

Wie werden die Anwohner durch wen informiert?

Frage 4:

Ist es möglich, dass Wünsche und Anregungen der betreffenden Anwohner durch die Berliner Wasserbetriebe Berücksichtigung finden? Wenn ja, wie erfolgt die Kommunikation mit den Anwohnern?

Antwort zu 2, 3 und 4:


Dazu berichten die BWB:

„Die Erschließung des Gebietes Karow-Süd ist in 7 Bauabschnitte aufgeteilt worden. Im Rahmen der Objektplanung, die in 3 der 7 Bauabschnitte bereits begonnen hat, werden bei Bedarf erste konkrete planerische Abstimmungen mit den Grundstückseigentümern geführt. Nach Fertigstellung der Entwurfsplanung für das Kanalnetz werden die betroffenen Bürger seitens der Mitarbeiter:innen der Hausanschlussabteilung der Rohrnetzbetriebsstelle Pankow schriftlich durch Postwurfsendungen über die geplanten Arbeiten und den zeitlichen Ablauf informiert. Gleichzeitig erfolgt die Aufforderung an die künftigen Kund:innen, Hausanschlussanträge zu stellen. Im Rahmen der Bearbeitung dieser Hausanschlussanträge intensiviert sich der Kundenkontakt. Hier werden auch die Wünsche der Grundstückseigentümer z. B. bezüglich der Lage des Hausanschlussschachtes nach Möglichkeit berücksichtigt.“

Berlin, den 16.12.2022

In Vertretung

Dr. Silke Karcher
Senatsverwaltung für
Umwelt, Mobilität, Verbraucher- und Klimaschutz

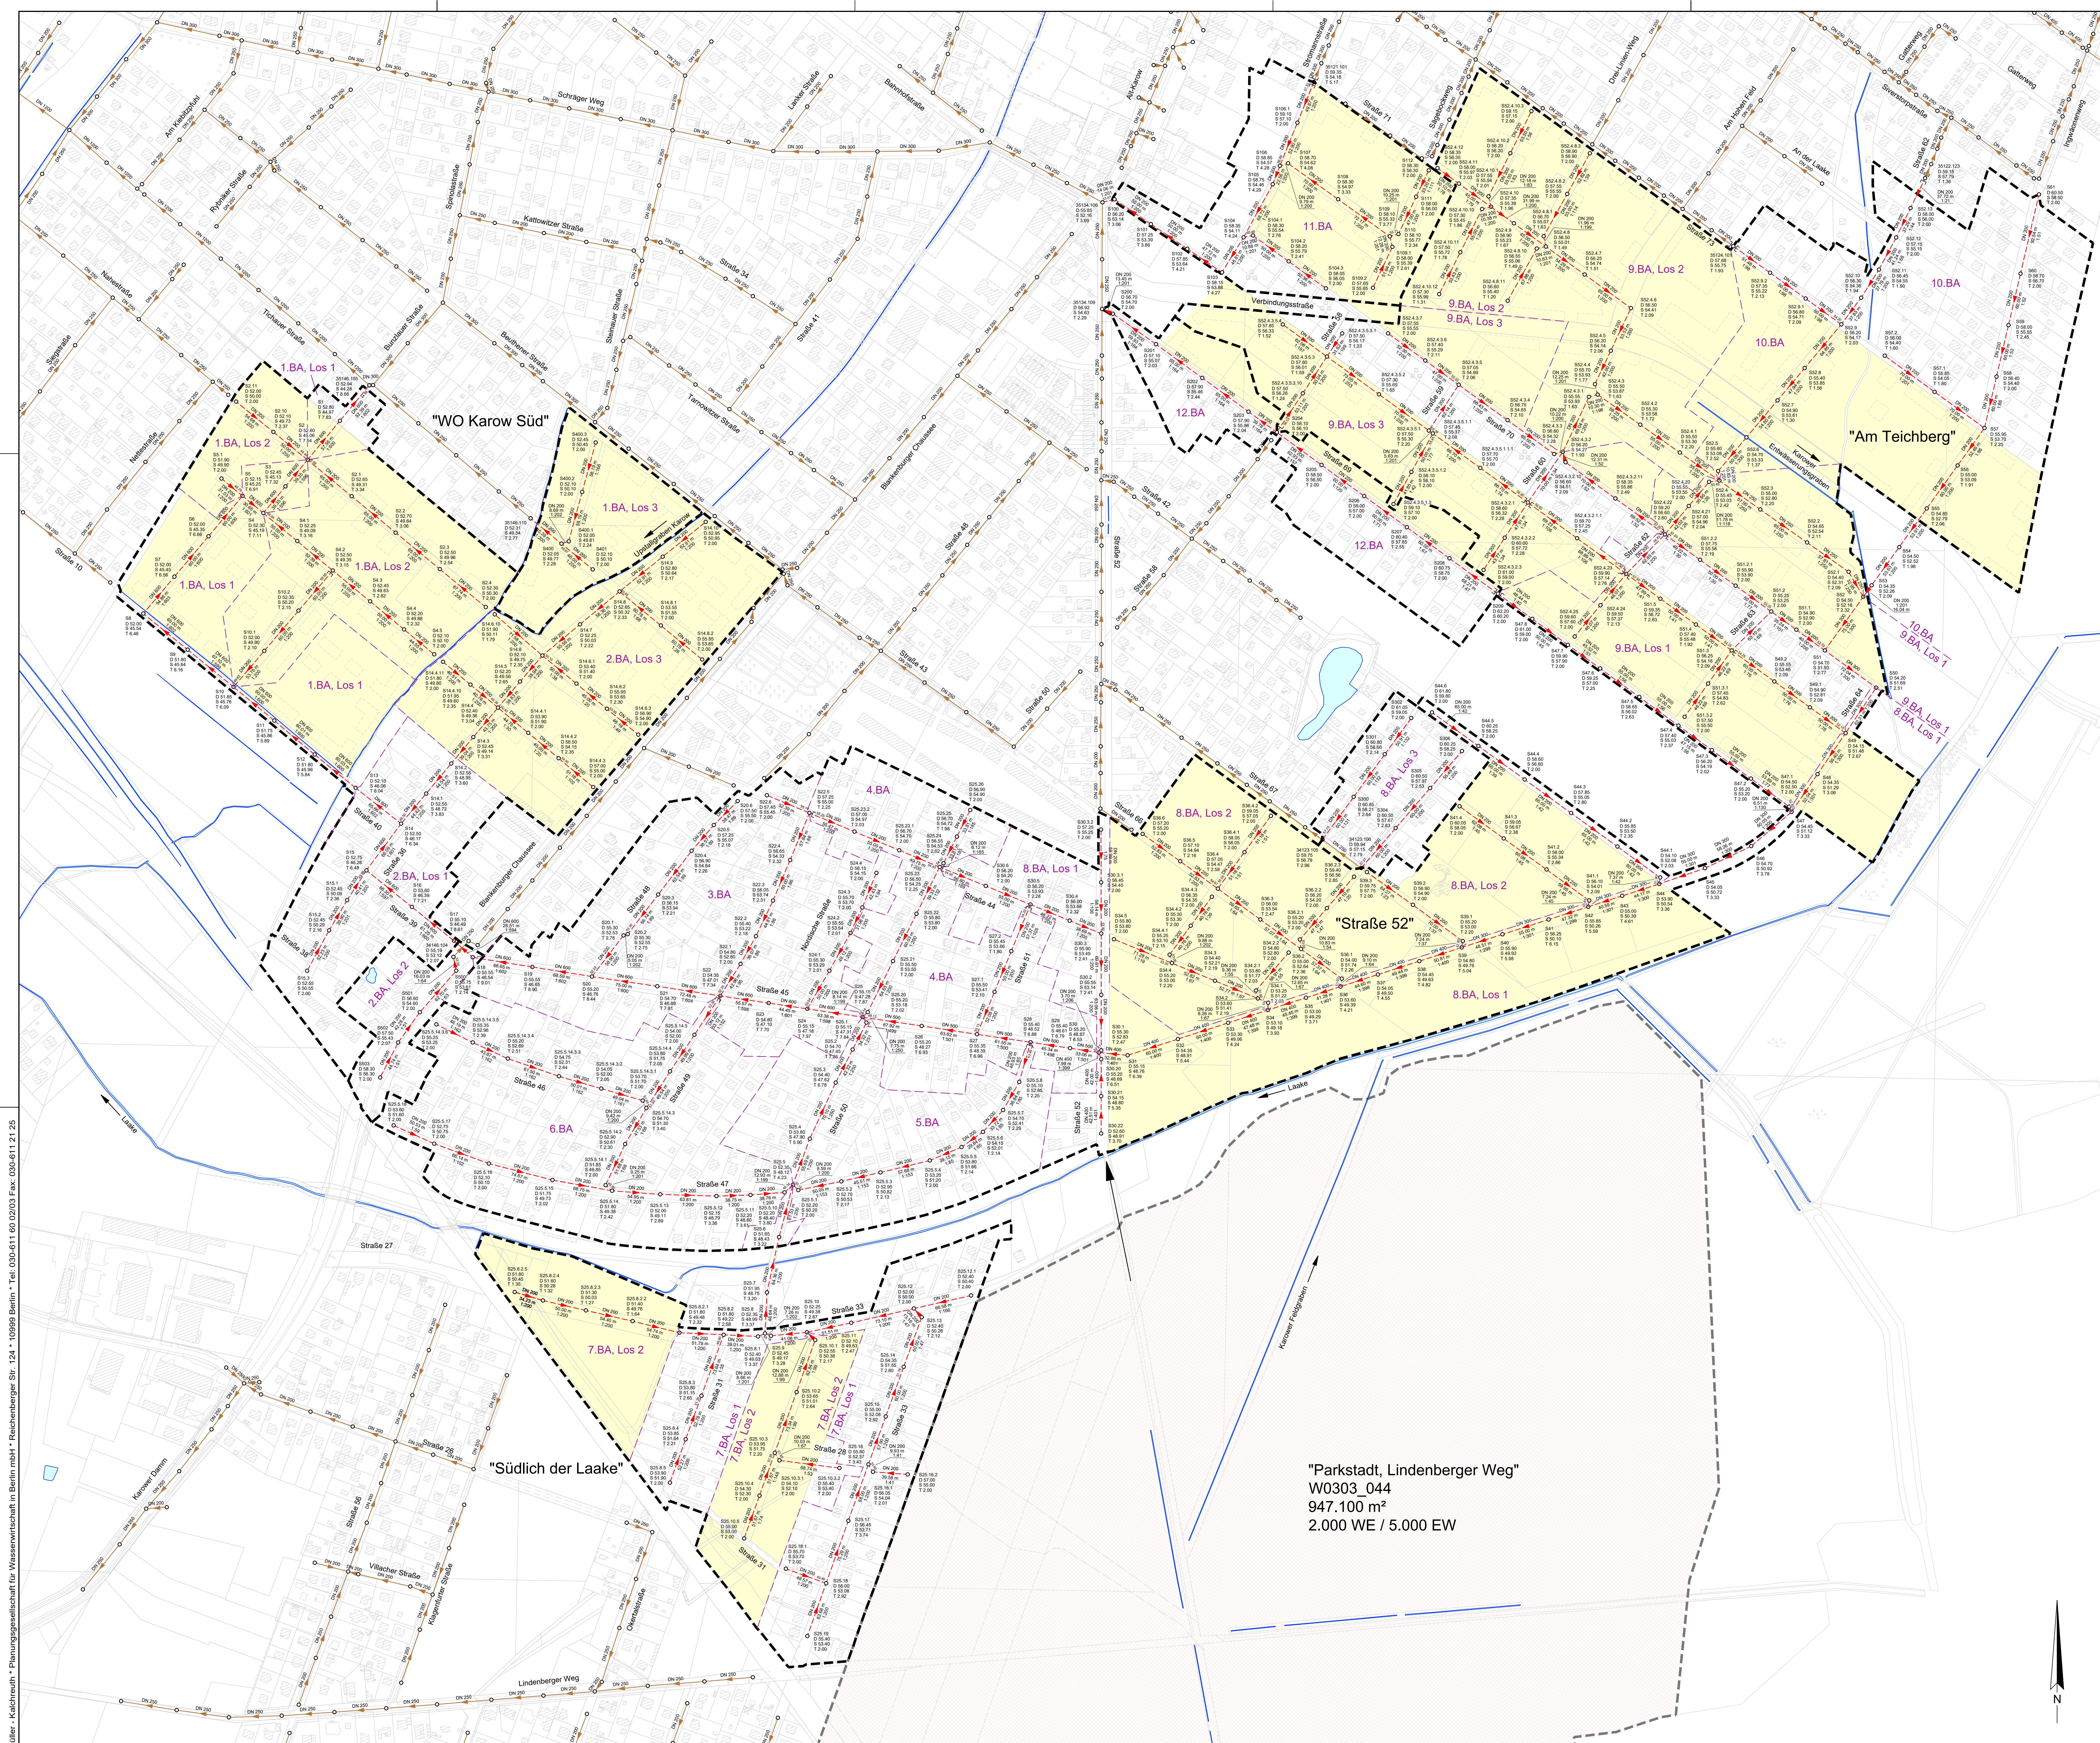

"Parkstadt, Lindenberger Weg"
W0303_044
947.100 m²
2.000 WE / 5.000 EW

Legende

Gesamteinzugsgebiet


vorhandener Schmutzwasserkanal
mit Schacht, Fließpfeil, Durchmesser

geplanter Schmutzwasserkanal
mit Schacht, Schachtheilung, Deckel- und
Schloß, Schachttiefe, Hochpunkt und
Fließpfeil, Durchmesser, Gefälle, Halblängsgröße


Baubabschnitte / Lose

Gewässer


Wohnungsbaustandorte

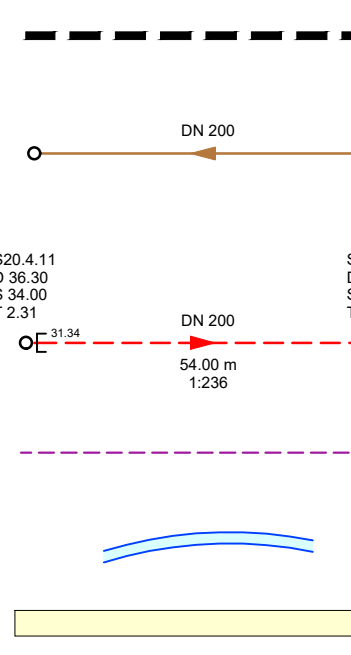

Nebenplan (Lage im Stadtgebiet)
1:750.000

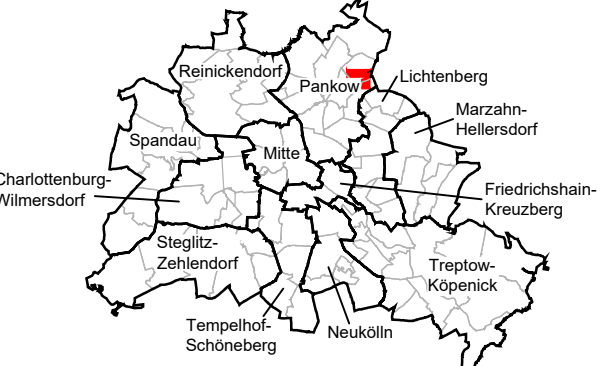

Übersichtsplan
1:50.000

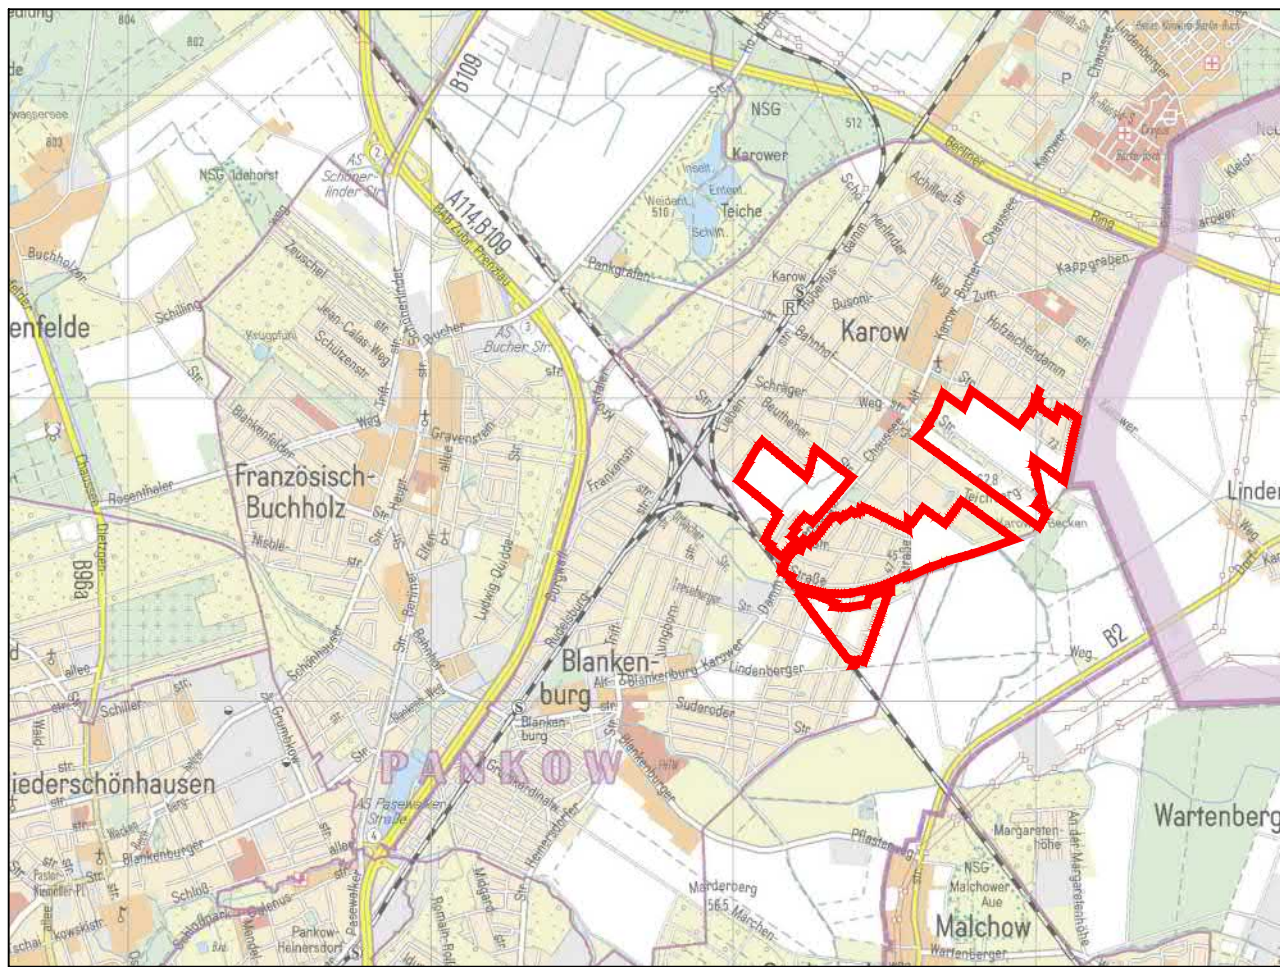

Index	Änderung	Datum	Bearb.	Datum	Bearb.
Auftraggeber	Berlin, den 12.07.2017				
Entwurf	12.07.2017	12.07.2017	12.07.2017	12.07.2017	12.07.2017
Bearb.	12.07.2017	12.07.2017	12.07.2017	12.07.2017	12.07.2017
Gepr.	12.07.2017	12.07.2017	12.07.2017	12.07.2017	12.07.2017
Maßstab	1:2.500				
Format	116x80				
Bezeichnung	Lageplan				
Machbarkeitsstudie für das in Berlin Pankow, OT Karow "Karow" Wohnungsbaustandorte					Ausfertigung 1.1.2